





DINAS TATA RUANG DAN CIPTA KARYA

PEMERINTAH KOTA BANDUNG

LAMPIRAN 1
PERATURAN DAERAH KOTA BANDUNG NO. 10 TAHUN 2015
TENTANG
RENCANA DETAIL TATA RUANG KOTA DAN PERATURAN ZONASI KOTA BANDUNG
TAHUN 2015 - 2035

PETA RENCANA POLA RUANG **SWK BOJONEGARA** AEROBIOPOLIS

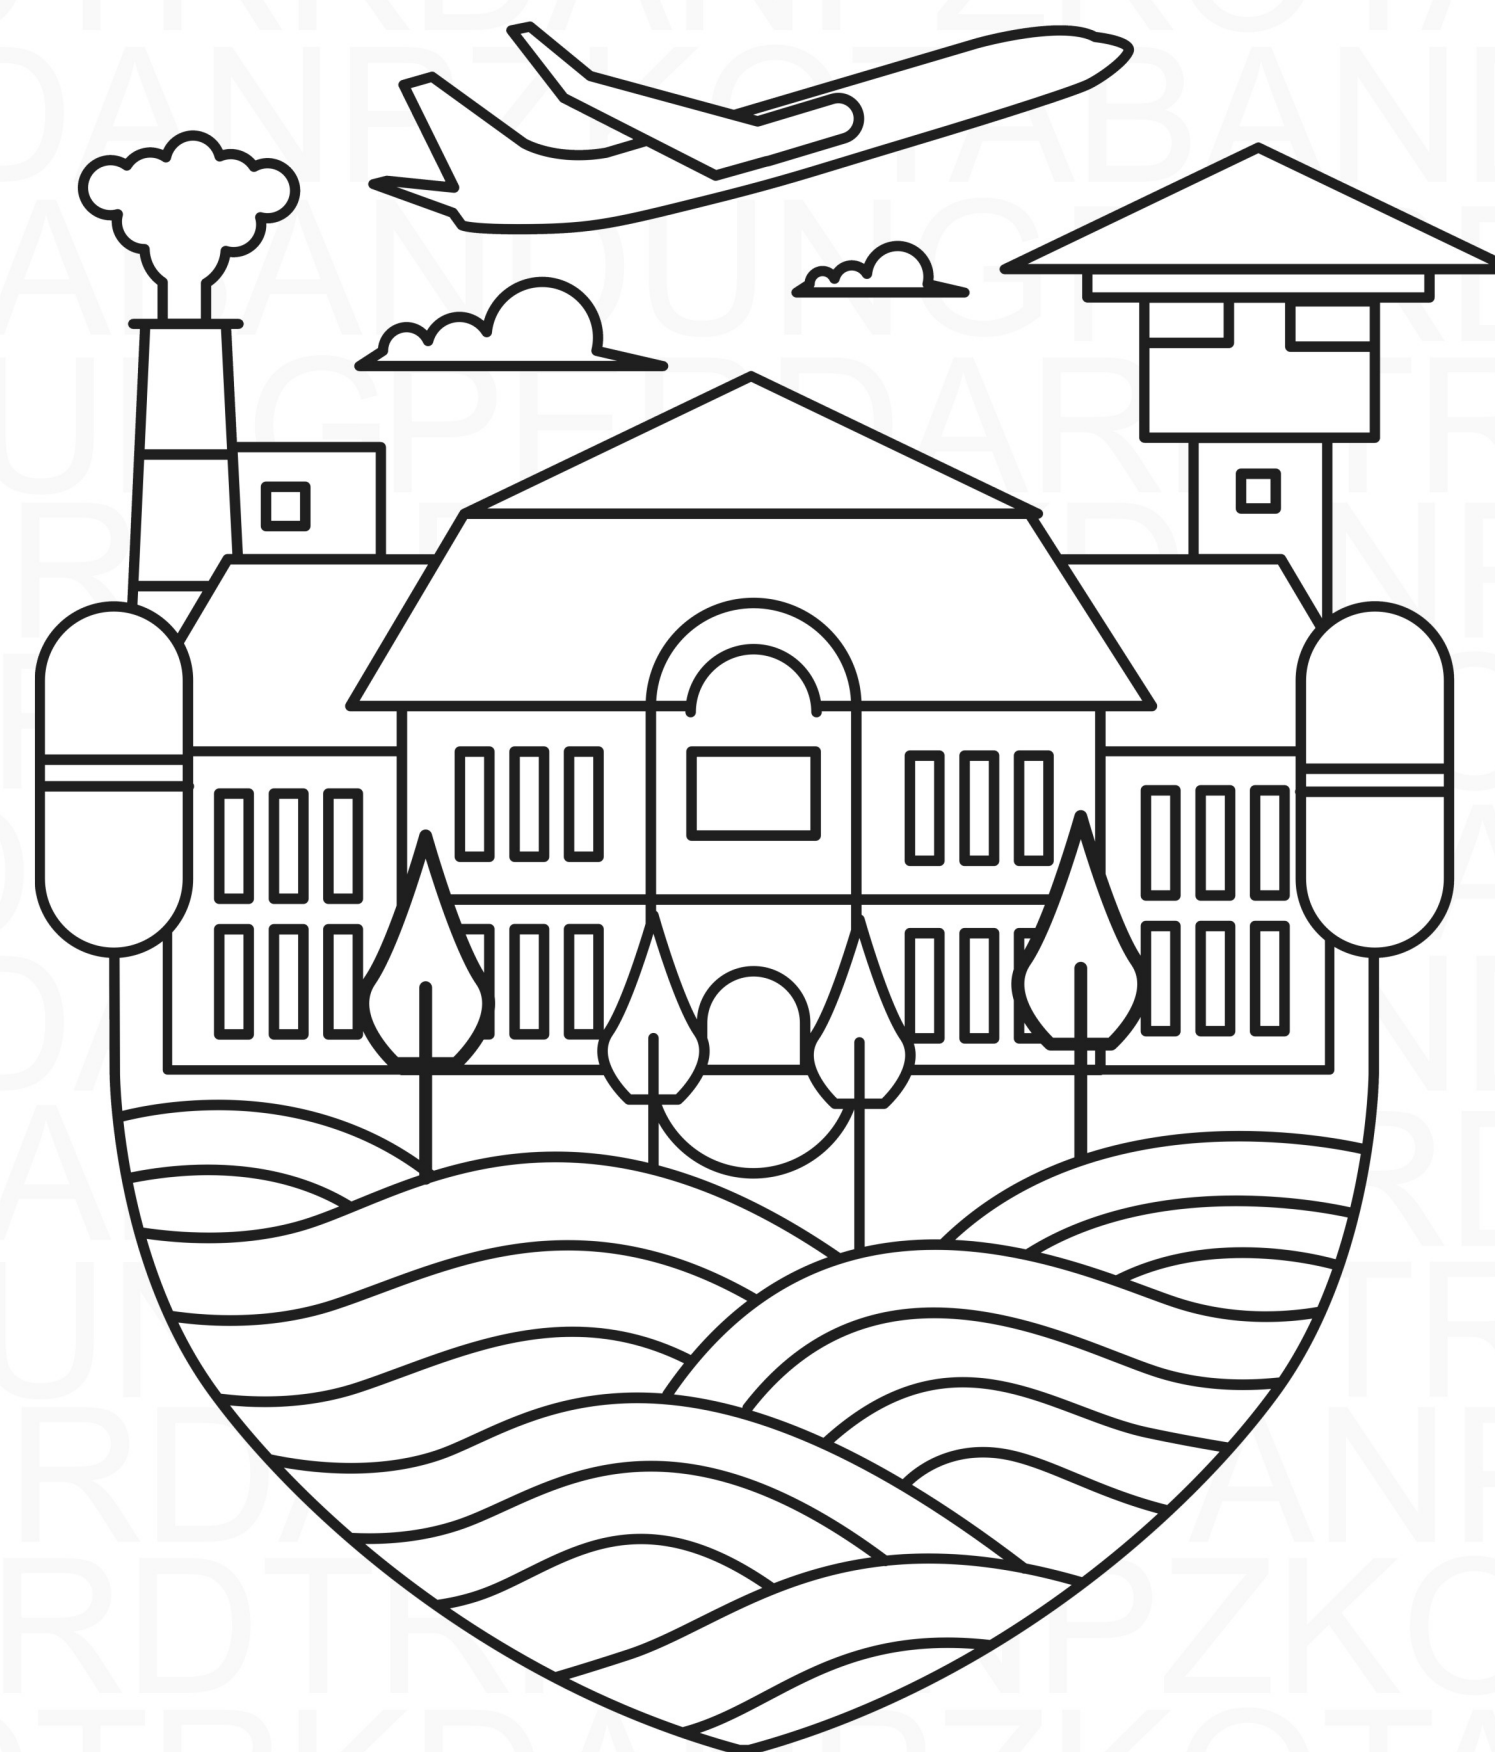

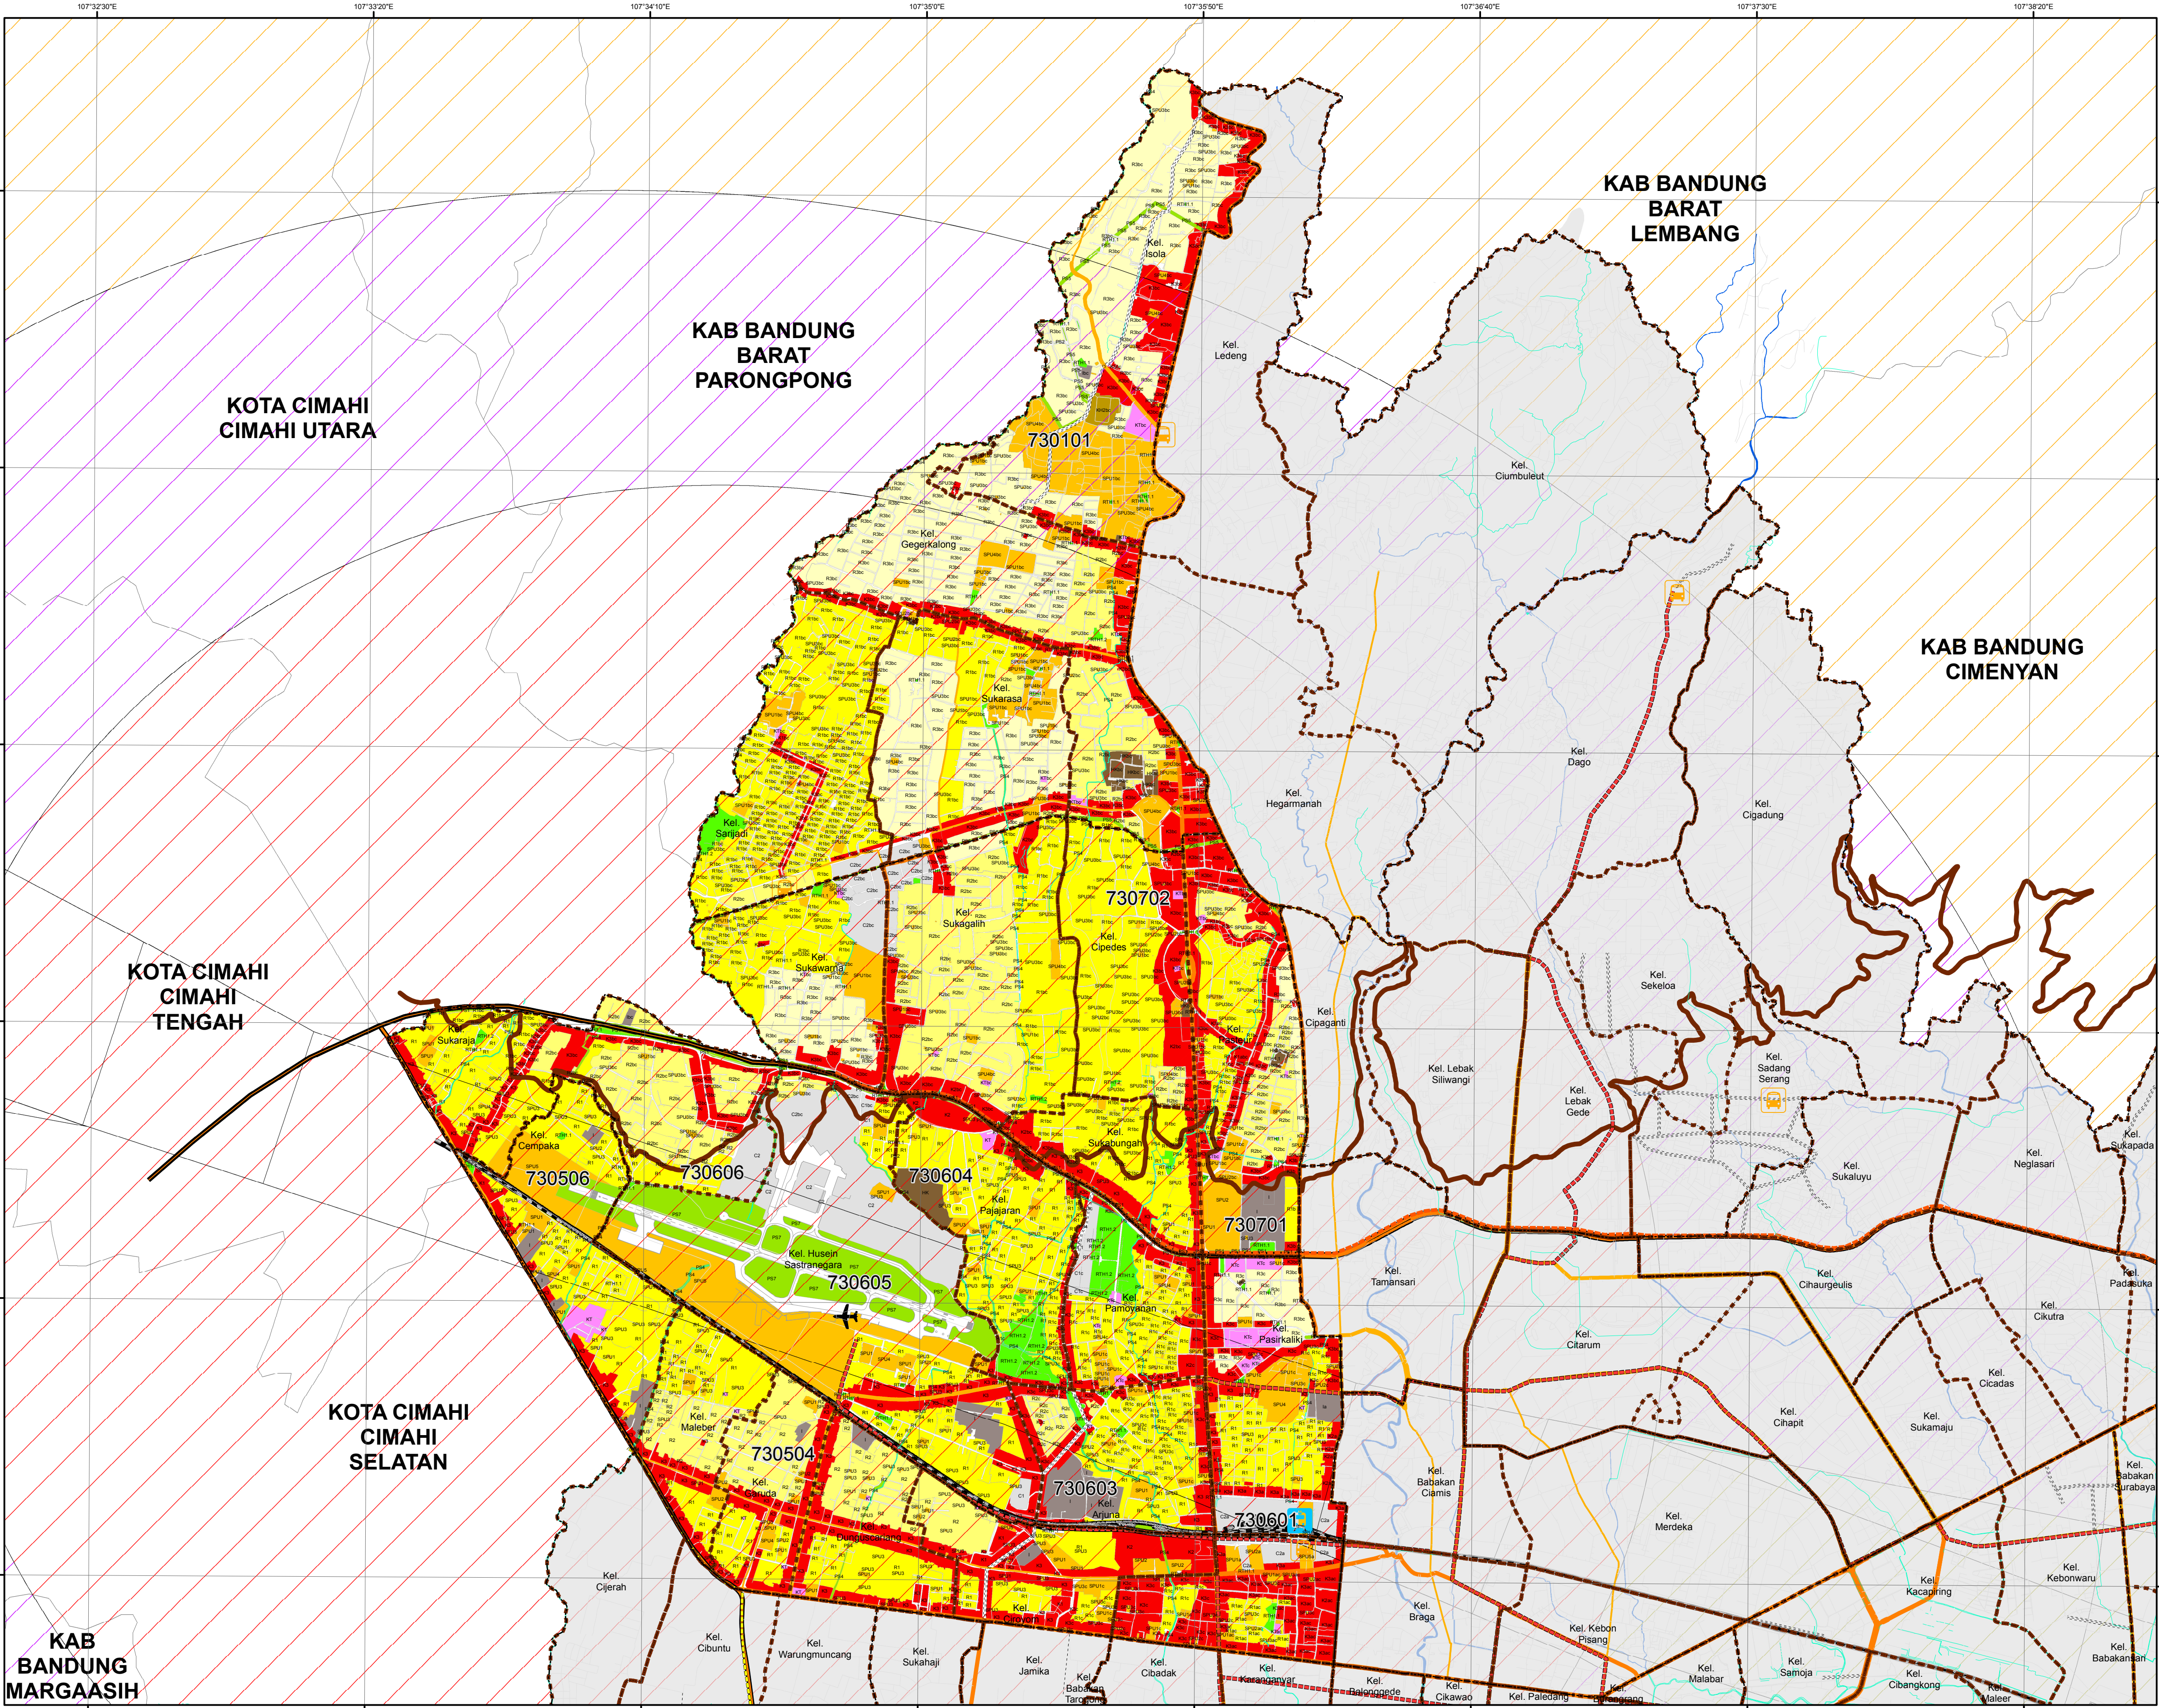

PETA RENCANA POLA RUANG
SWK BOJONEGARA

Keterangan

Administrasi

- Batas Kecamatan
- Batas Kelurahan

Jaringan Jalan

- Jalan Arteri Primer
- Jalan Arteri Sekunder
- Jalan Kolektor Primer
- Jalan Kolektor Sekunder
- Jalan Kereta Api
- Jalan TOL
- Jalan Lokal

Wilayah KKOP

- Permukaan Horizontal Dalam
- Permukaan Horizontal Luar
- Permukaan Kerucut
- Permukaan Pendekatan Lepas Landas

Zona Lindung

- PS Perindungan Setempat
- PS1 Sempadan TOL
- PS2 Sempadan Jaringan Jalan
- PS3 Sempadan Rel KA
- PS4 Sempadan Sungai
- PS5 Sempadan SUTET
- PS7 Sempadan Bandara

Zona Budidaya

- R Perumahan
 - R1 Perumahan Kepadatan Tinggi
 - R2 Perumahan Kepadatan Sedang
 - R3 Perumahan Kepadatan Rendah
- C Campuran
 - C1 Campuran Intensitas Tinggi
 - C2 Campuran Intensitas Sedang
- KT Kantor Pemerintahan
- I Industri & Pergudangan

Rencana Jaringan Jalan

- Rencana Jalan TOL Dalam Kota
- Rencana Jalan
- Rencana Kereta Ringan Berbasis Rel Provinsi
- Rencana Kereta Ringan Berbasis Rel
- Rencana Kereta Cepat Jakarta-Bandung

Perairan

- Sungai

Batas & Kode Blok

- Batas Blok
- 730101 Kode Blok
- ..01.. Kode Kecamatan
-01 Kode Kelurahan

RTH Lindung Alami

- RTH1 RTH Publik
- RTH1.1 RTH Taman Unit Lingkungan/Kota
- RTH1.2 RTH Pemakaman

Perdagangan & Jasa

- K Perumahan Kepadatan Tinggi
- K1 Pasar Tradisional
- K2 Pusat Perdagangan & Jasa
- K3 Perdagangan & Jasa Linier

SPU Pelayanan Umum

- SPU1 Pendidikan
- SPU2 Kesehatan
- SPU3 Peribadatan
- SPU4 Olah Raga
- SPU5 Transportasi

Pertahanan & Keamanan

- HK

xxxabc Teknik Pengaturan Zonasi (TPZ)
xxxabc TPZ Bonus
xxxabc TPZ Pengendalian Pertumbuhan
xxxabc TPZ Pertampalan Aturan (Overlay)


WALIKOTA BANDUNG,
ttd.
M. RIDWAN KAMIL

Sesuai dengan aslinya
Drs. ARIEF SYAIFUDIN, SH
Rombina TK.I
NID 19690111 199603 1 002

U

Skala 1:19,000

Proyeksi : Transverse Mercator
Sistem Grid : Grid Geografi
Datum Horizontal : World Geodetic System 1984 (WGS 84)
Satuan Tinggi : Meter

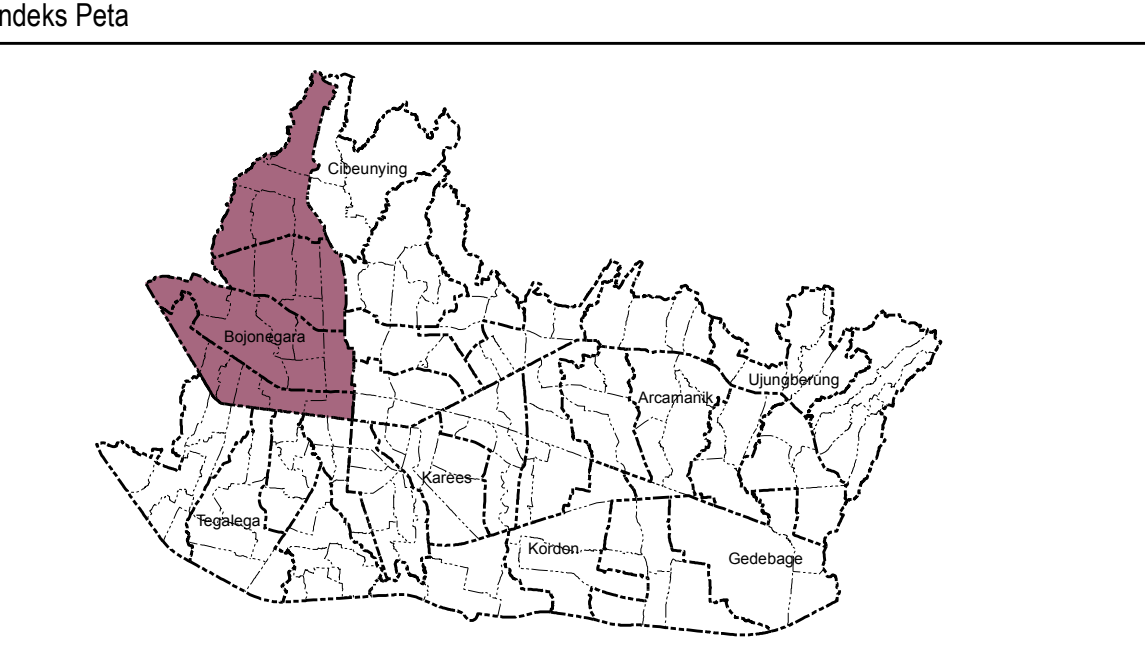


Sumber : Peta Garis Tahun 2009
Hasil Analisis Tahun 2014



PEMERINTAH KOTA BANDUNG

RENCANA DETAIL TATA RUANG (RDTR) KOTA BANDUNG

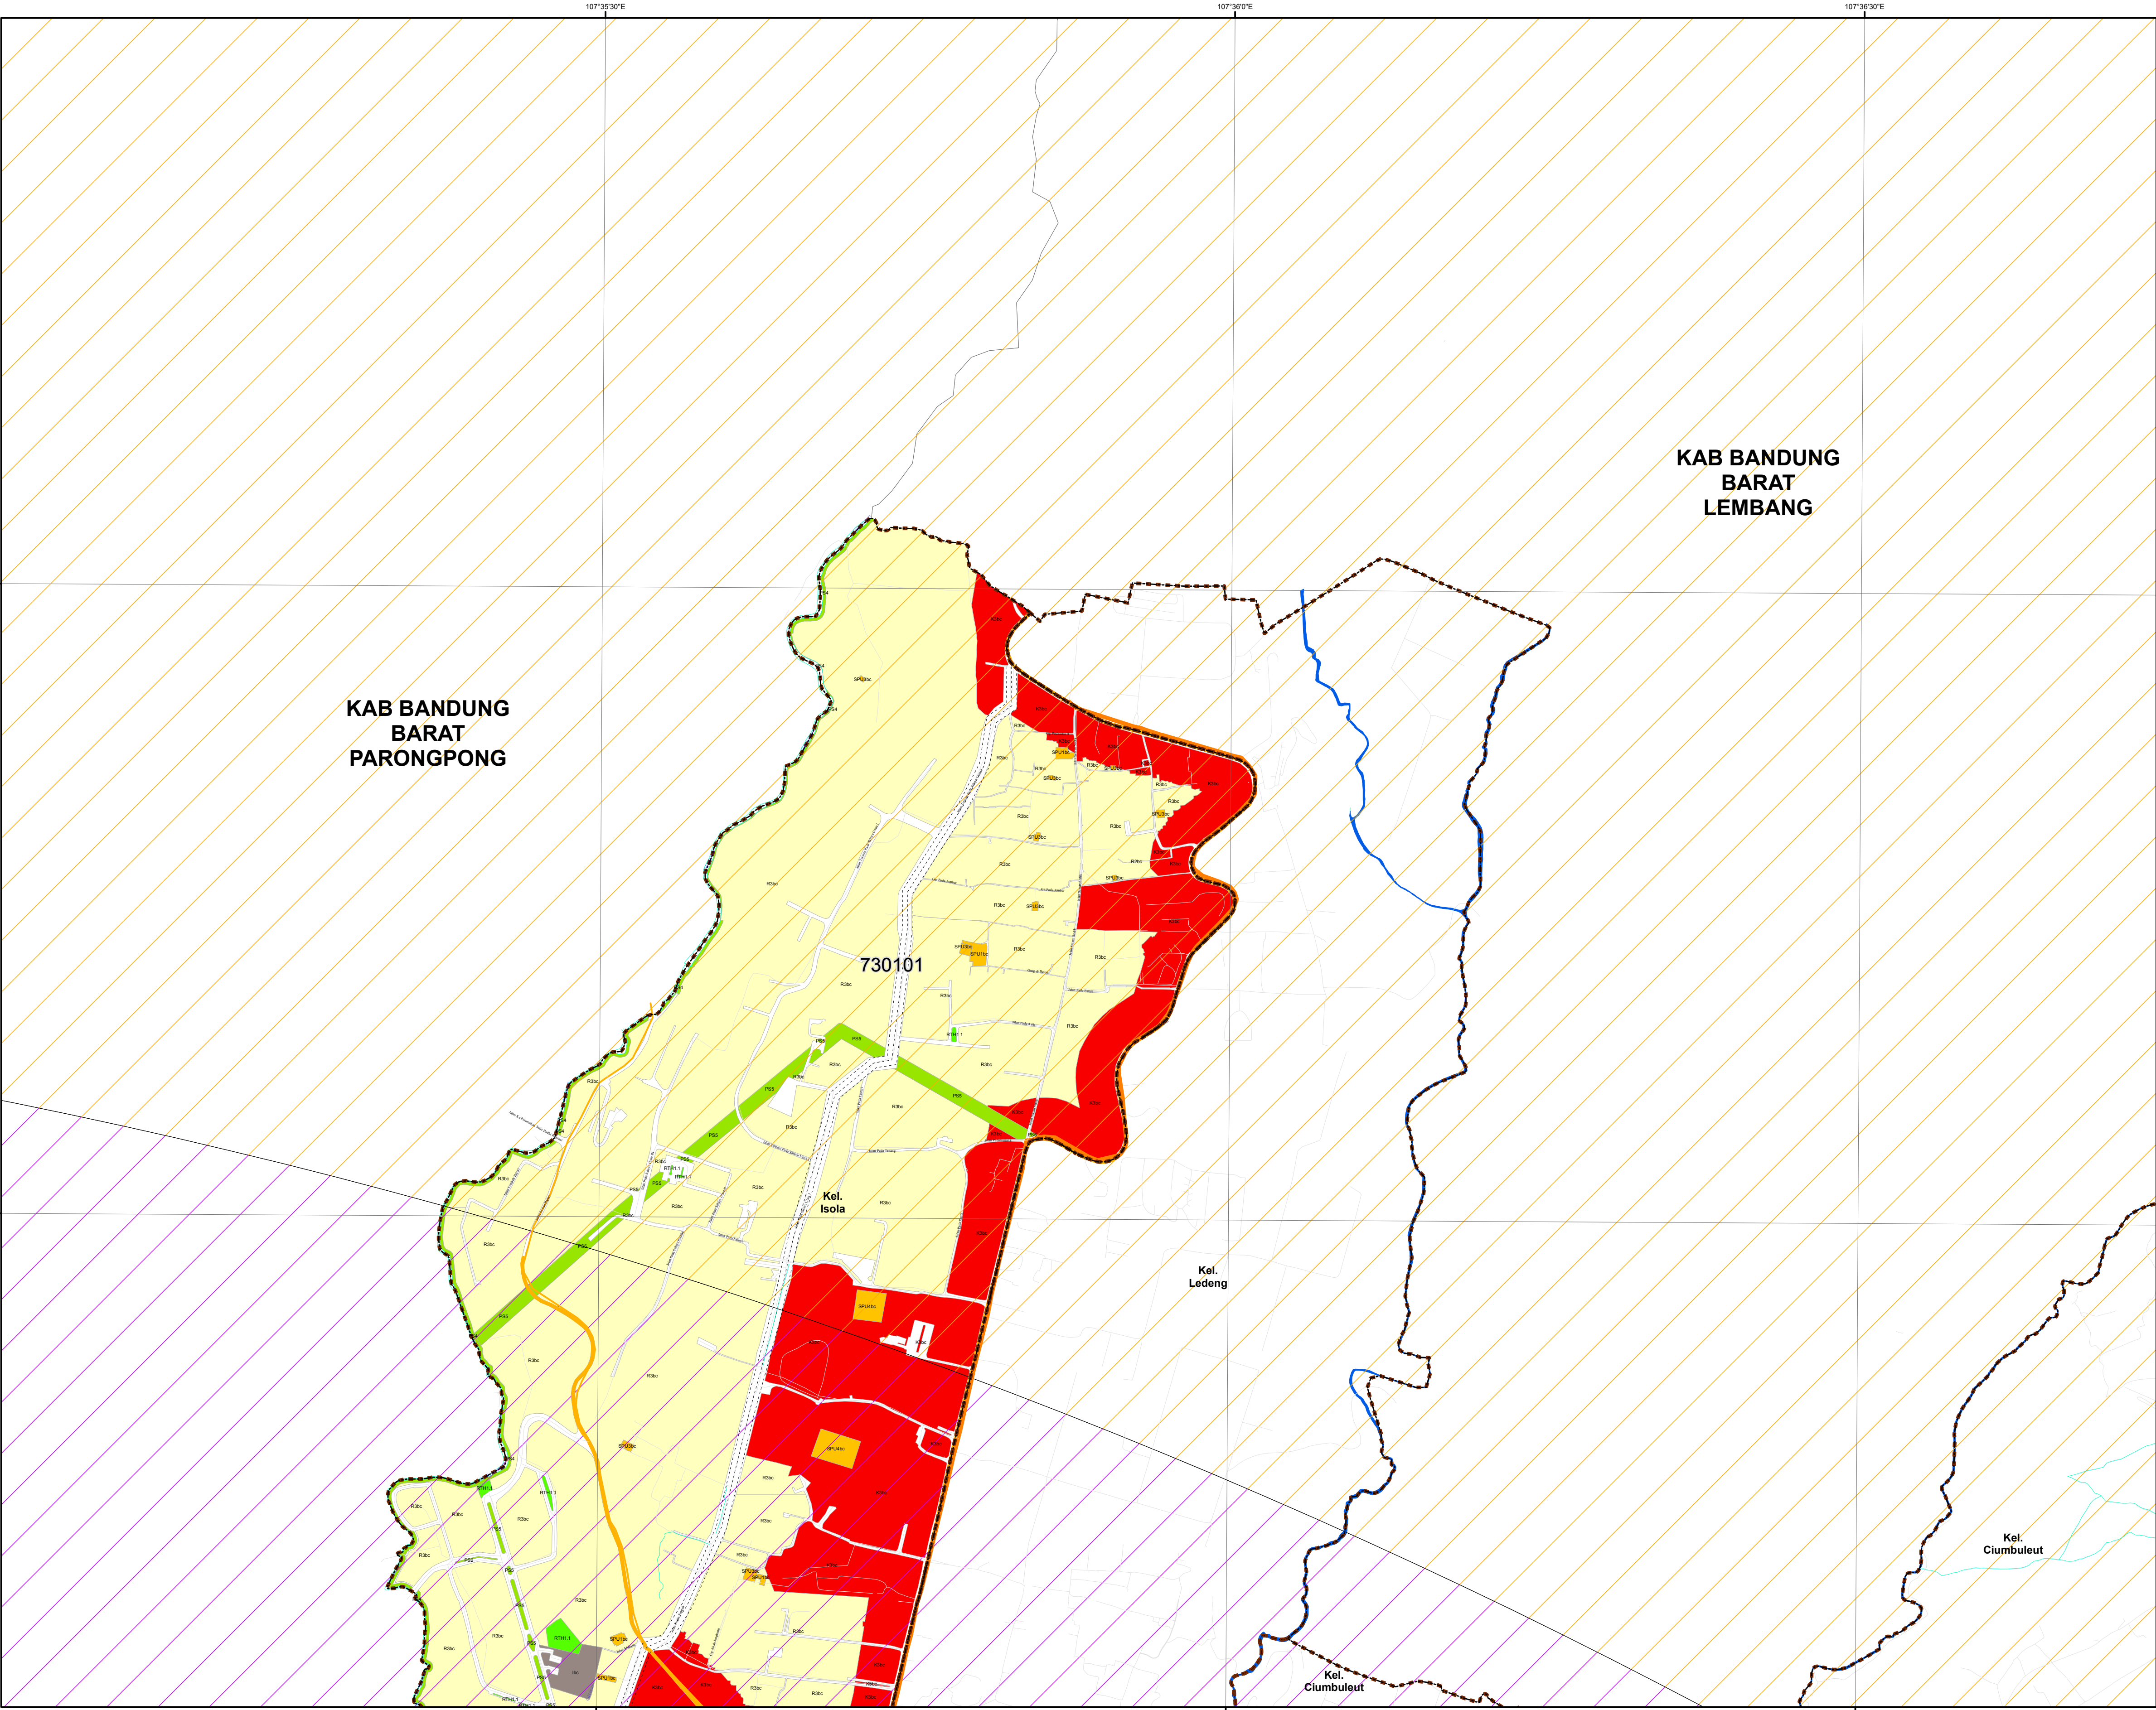

PETA RENCANA POLA RUANG
SWK BOJONEGARA

A2

Keterangan

- Administrasi**
- Batas Kecamatan
 - Batas Kelurahan
- Jaringan Jalan**
- Jalan Arteri Primer
 - Jalan Arteri Sekunder
 - Jalan Kolektor Primer
 - Jalan Kolektor Sekunder
 - Jalan Kereta Api
 - Jalan TOL
 - Jalan Lokal
- Rencana Jaringan Jalan**
- Rencana Jalan TOL Dalam Kota
 - Rencana Jalan
 - Rencana Kereta Ringan Berbasis Rel Provinsi
 - Rencana Kereta Ringan Berbasis Rel
 - Rencana Kereta Cepat Jakarta-Bandung
- Perairan**
- Sungai
- Batas & Kode Blok**
- Batas Blok
 - 730101 Kode Blok
 - ..01.. Kode Kecamatan
 -01 Kode Kelurahan
- Wilayah KKOP**
- Permukaan Horizontal Dalam
 - Permukaan Horizontal Luar
 - Permukaan Kerucut
 - Permukaan Pendekatan Lepas Landas

Zona Lindung

- PS** Perlindungan Setempat
- PS2** Sempadan Jaringan Jalan
- PS4** Sempadan Sungai
- PS5** Sempadan SUTET
- RTH** Lindung Alami
- RTH1** RTH Taman unit lingkungan/Kota

Zona Budidaya

- R** Perumahan
- R1** Perumahan Kepadatan Tinggi
- R2** Perumahan Kepadatan Sedang
- R3** Perumahan Kepadatan Rendah
- I** Industri & Pergudangan
- K** Perdagangan & Jasa
- K3** Perdagangan & Jasa Linier
- SPU** Pelayanan Umum
- SPU1** Pendidikan
- SPU3** Peribadatan
- SPU4** Olah Raga


xxxabc Teknik Pengaturan Zonasi (TPZ)

xxxxb TPZ Pengendalian Pertumbuhan

xxxcc TPZ Pertampalan Aturan (Overlay)



Indeks Peta

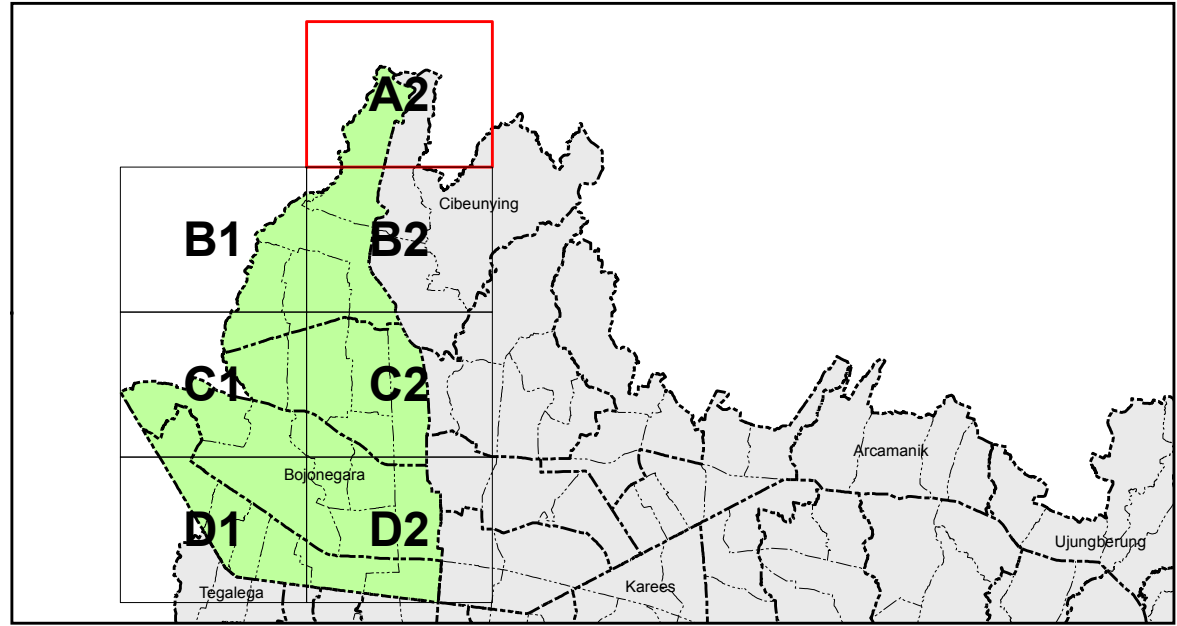

Sumber : Peta Garis Tahun 2009
Hasil Analisis Tahun 2014



PEMERINTAH KOTA BANDUNG

RENCANA DETAIL TATA RUANG (RDTR) KOTA BANDUNG

PETA RENCANA POLA RUANG
SWK BOJONEGARA

B1

Keterangan

Administrasi

- Batas Kecamatan
- Batas Kelurahan

Jaringan Jalan

- Jalan Arteri Primer
- Jalan Arteri Sekunder
- Jalan Kolektor Primer
- Jalan Kolektor Sekunder
- Jalan Kereta Api
- Jalan TOL
- Jalan Lokal

Wilayah KKOP

- Permukaan Horizontal Dalam
- Permukaan Horizontal Luar
- Permukaan Kerucut
- Permukaan Pendekatan Lepas Landas

Zona Lindung


- PS Perindungan Setempat
- PS4 Sempadan Sungai
- RTH Lindung Alami
- RTH1 RTH Publik
- RTH1.1 RTH Taman Unit Lingkungan/Kota
- RTH1.2 RTH Pemakaman

Zona Budidaya

- R Perumahan
- R1 Perumahan Kepadatan Tinggi
- R2 Perumahan Kepadatan Sedang
- R3 Perumahan Kepadatan Rendah
- KT Kantor Pemerintahan
- K Perdagangan & Jasa
- K1 Pasar Tradisional
- K3 Perdagangan & Jasa Linier
- SPU Pelayanan Umum
- SPU1 Pendidikan
- SPU2 Kesehatan
- SPU3 Peribadatan
- SPU4 Olah Raga
- PK Pertahanan & Keamanan

- XXXabc Teknik Pengaturan Zonasi (TPZ)
- XXXb TPZ Pengendalian Pertumbuhan
- XXXc TPZ Pertampalan Aturan (Overlay)

U

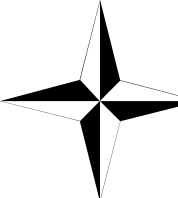


Skala 1:5,000

0 0.075 0.15 0.3 0.45 0.6 Km

Proyeksi : Transverse Mercator
Sistem Grid : Grid Geografi
Datum Horizontal : World Geodetic System 1984 (WGS 84)
Satuan Tinggi : Meter

Indeks Peta

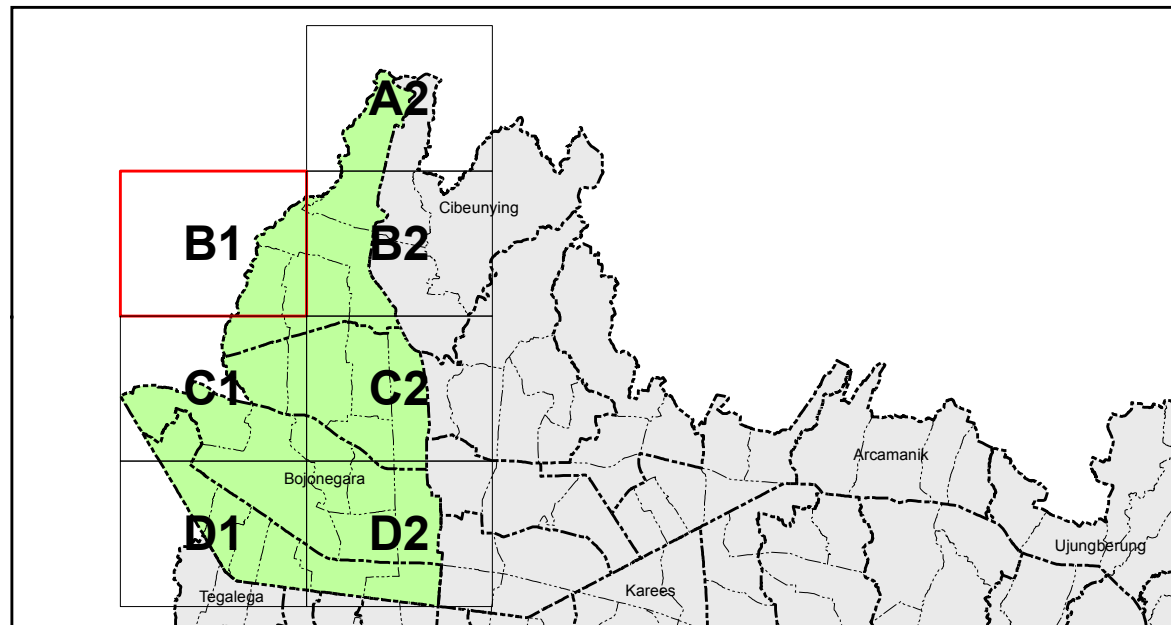

Sumber : Peta Garis Tahun 2009
Hasil Analisis Tahun 2014

KAB BANDUNG
BARAT
PARONGPONG


KOTA CIMAHI
CIMAHI
UTARA



GEMAH RIPAH WIBAWA MUKTI

PEMERINTAH KOTA BANDUNG

RENCANA DETAIL TATA RUANG (RDTR) KOTA BANDUNG

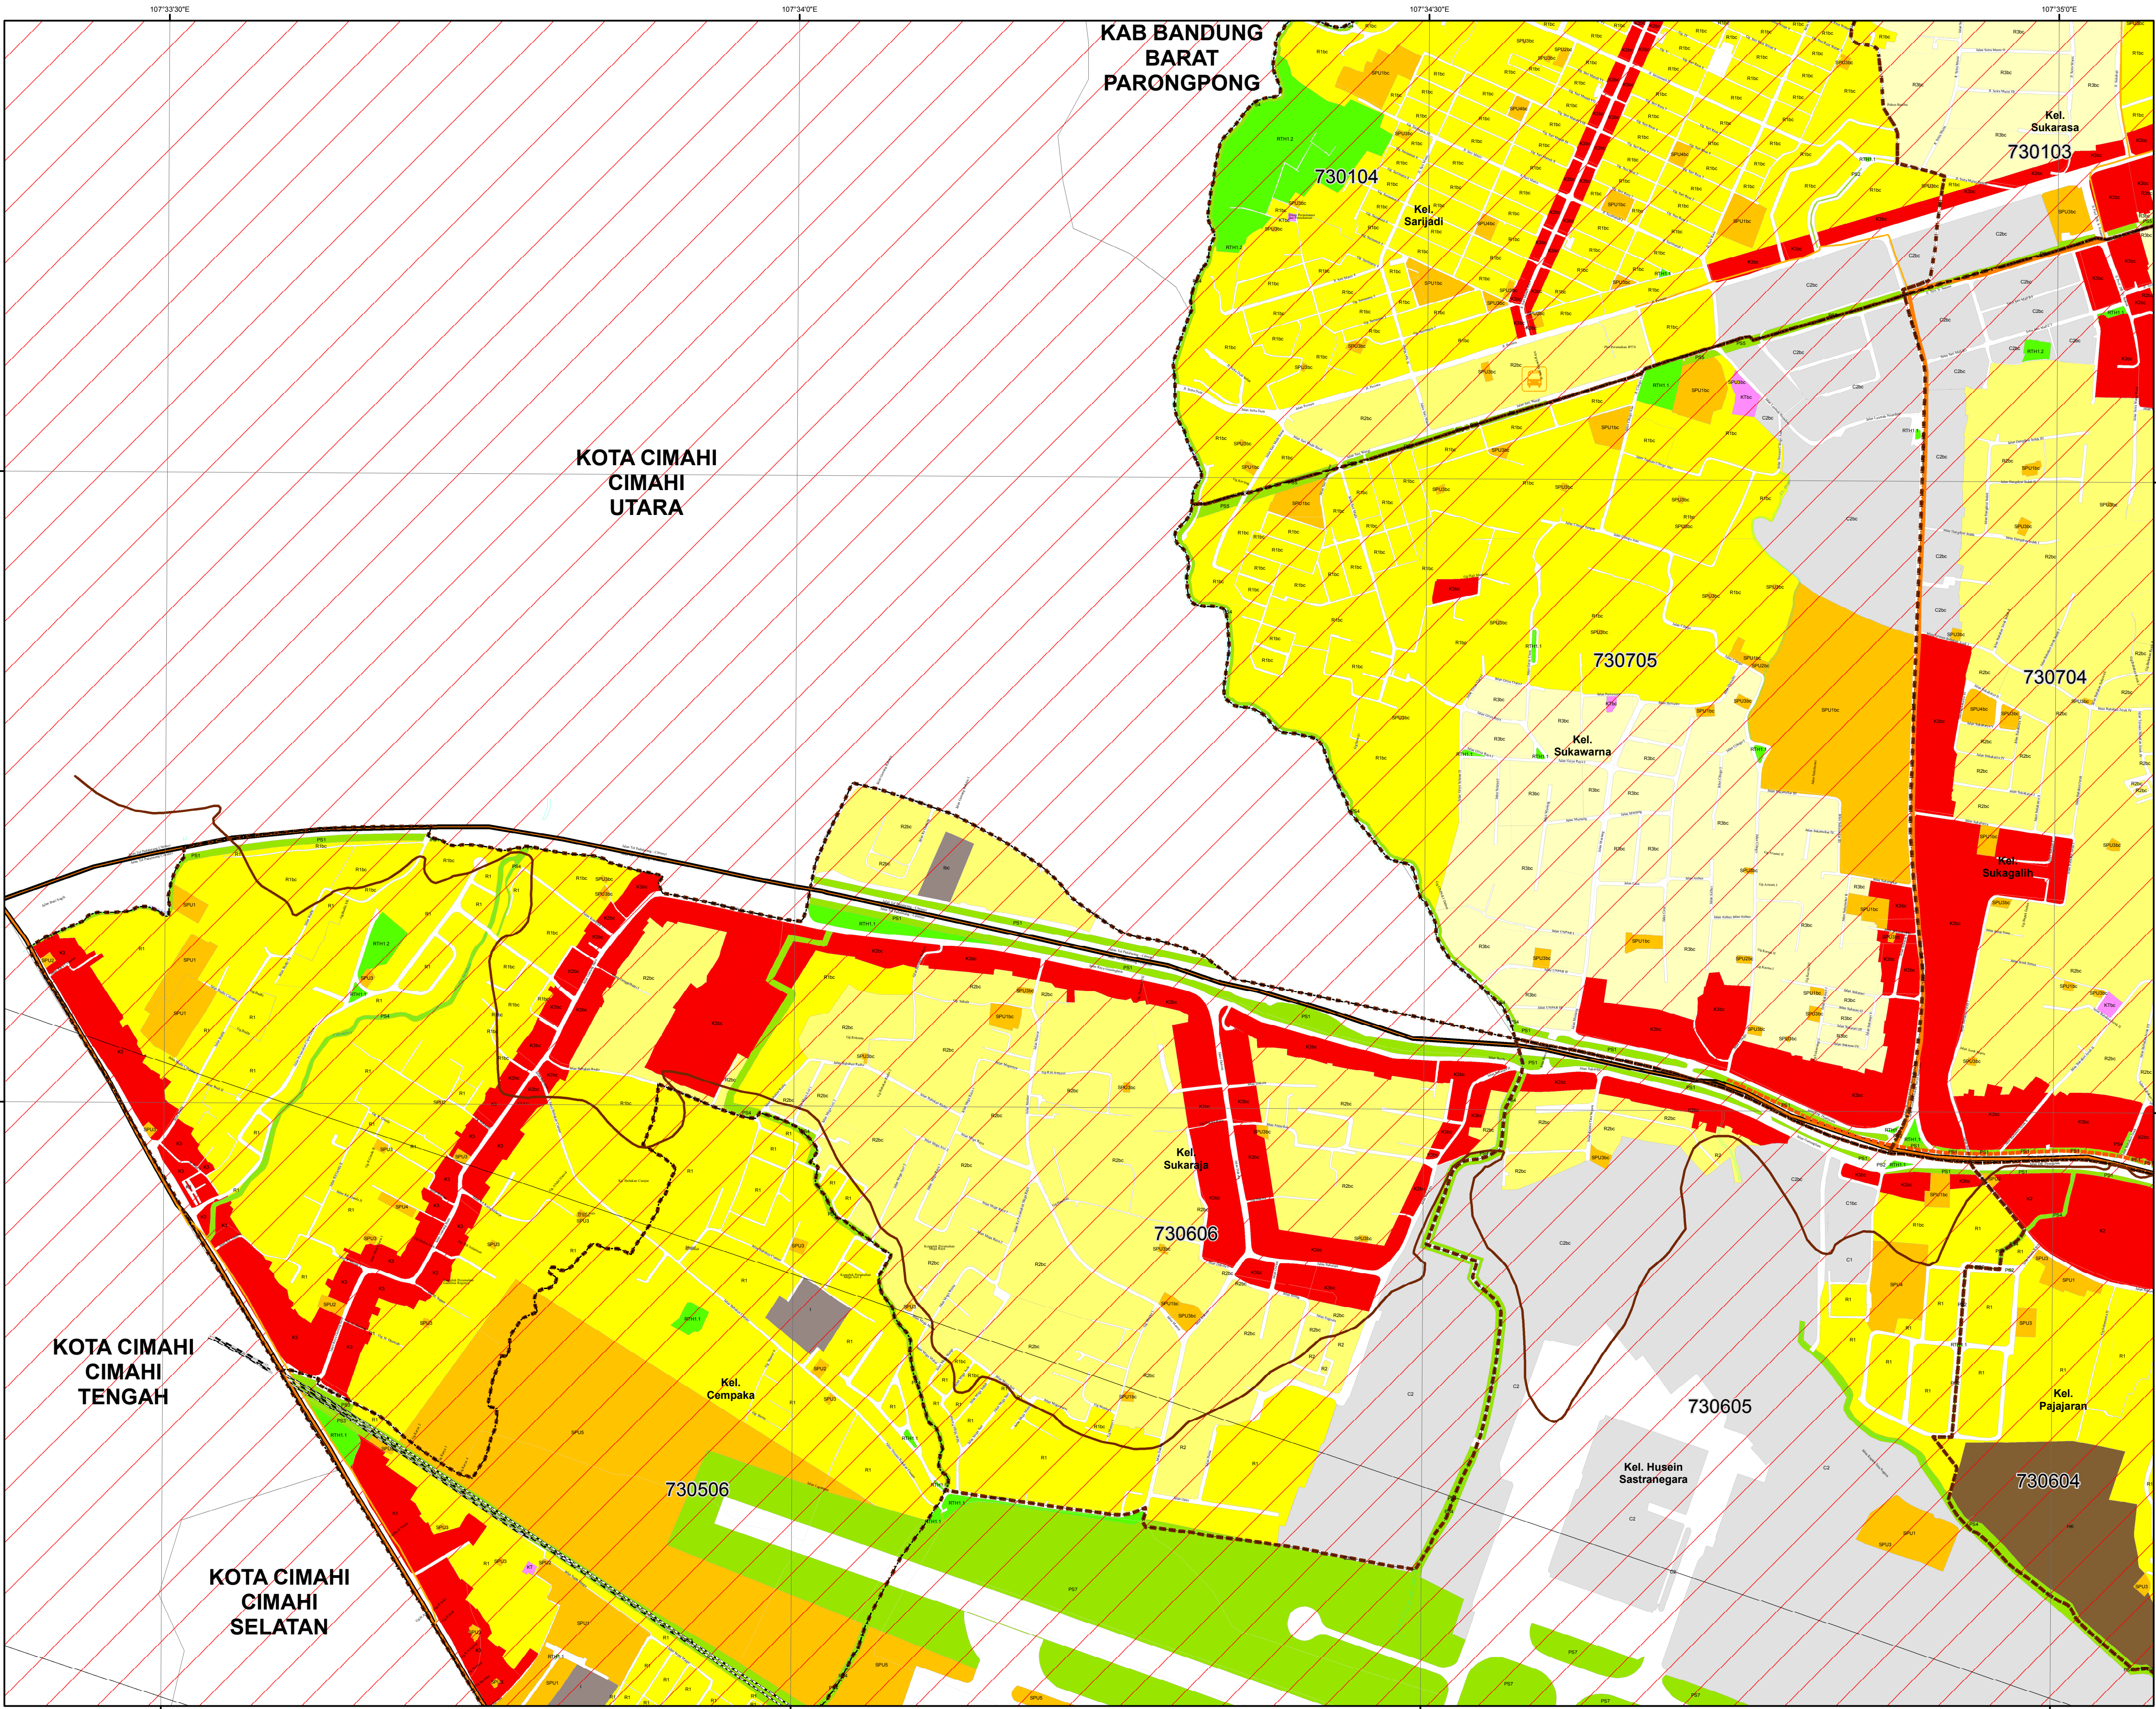

PETA RENCANA POLA RUANG
SWK BOJONEGARA

C1

Keterangan

Administrasi

- Batas Kecamatan
- Batas Kelurahan

Jaringan Jalan

- Jalan Arteri Primer
- Jalan Arteri Sekunder
- Jalan Kolektor Primer
- Jalan Kolektor Sekunder
- Jalan Kereta Api
- Jalan TOL
- Jalan Lokal

Wilayah KKOP

- Permukaan Horizontal Dalam
- Permukaan Horizontal Luar
- Permukaan Kerucut
- Permukaan Pendekatan Lepas Landas


Zona Lindung

- PS Perlindungan Setempat
- PS Lindung Setempat
- PS1 Semipadan TOL
- PS2 Semipadan Jaringan Jalan
- PS3 Semipadan Rel KA
- PS4 Semipadan Sungai
- PS5 Semipadan SUTET
- PS7 Semipadan Bandara

Zona Budidaya

- R Perumahan
- R1 Perumahan Kepadatan Tinggi
- R2 Perumahan Kepadatan Sedang
- R3 Perumahan Kepadatan Rendah
- C Campuran
- C1 Campuran Intensitas Tinggi
- C2 Campuran Intensitas Sedang
- KT Kantor Pemerintahan
- K Perdagangan & Jasa
- K1 Pasar Tradisional
- K2 Pusat Perdagangan & Jasa
- K3 Perdagangan & Jasa Linier
- SPU Pelayanan Umum
- SPU1 Pendidikan
- SPU2 Kesehatan
- SPU3 Peribadatan
- SPU4 Olah Raga
- SPU5 Transportasi
- HK Pertahanan & Keamanan

xxxabc Teknik Pengaturan Zonasi (TPZ)
xxxbb TPZ Pengendalian Pertumbuhan
xxxcc TPZ Pertampalan Aturan (Overlay)

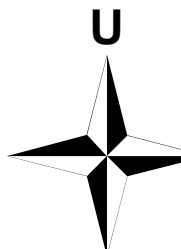


Skala 1:5,000

0 0.075 0.15 0.3 0.45 0.6 Km

Proyeksi : Transverse Mercator
Sistem Grid : Grid Geografi
Datum Horizontal : World Geodetic System 1984 (WGS 84)
Satuan Tinggi : Meter

Indeks Peta

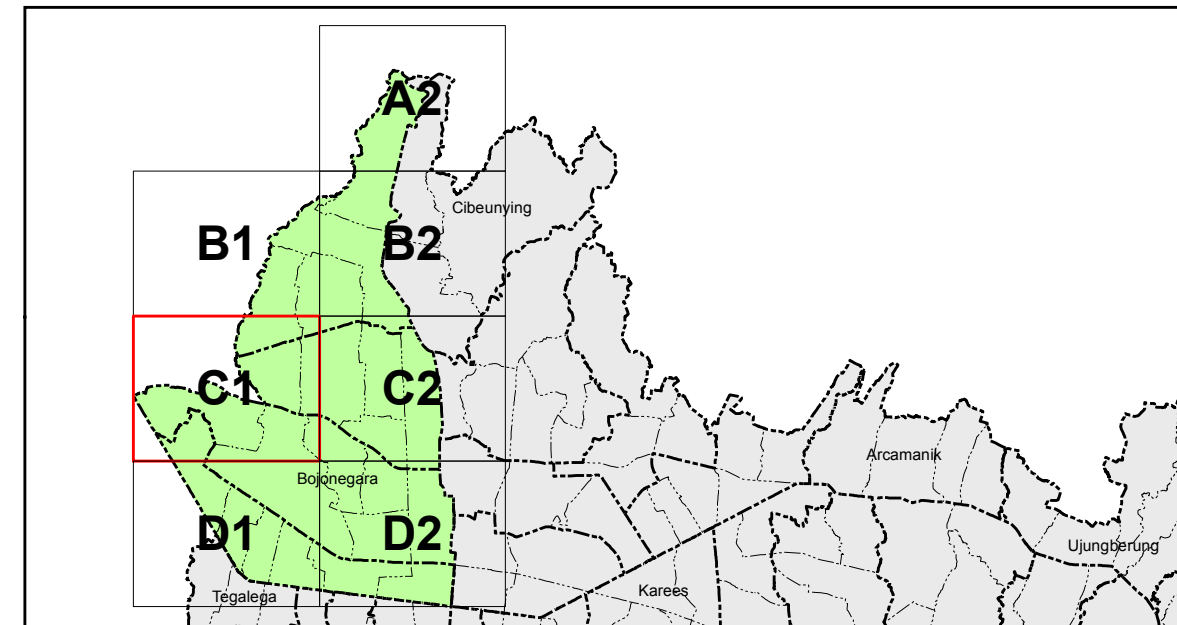


Sumber : Peta Garis Tahun 2009
Hasil Analisis Tahun 2014



PEMERINTAH KOTA BANDUNG

RENCANA DETAIL TATA RUANG (RDTR) KOTA BANDUNG

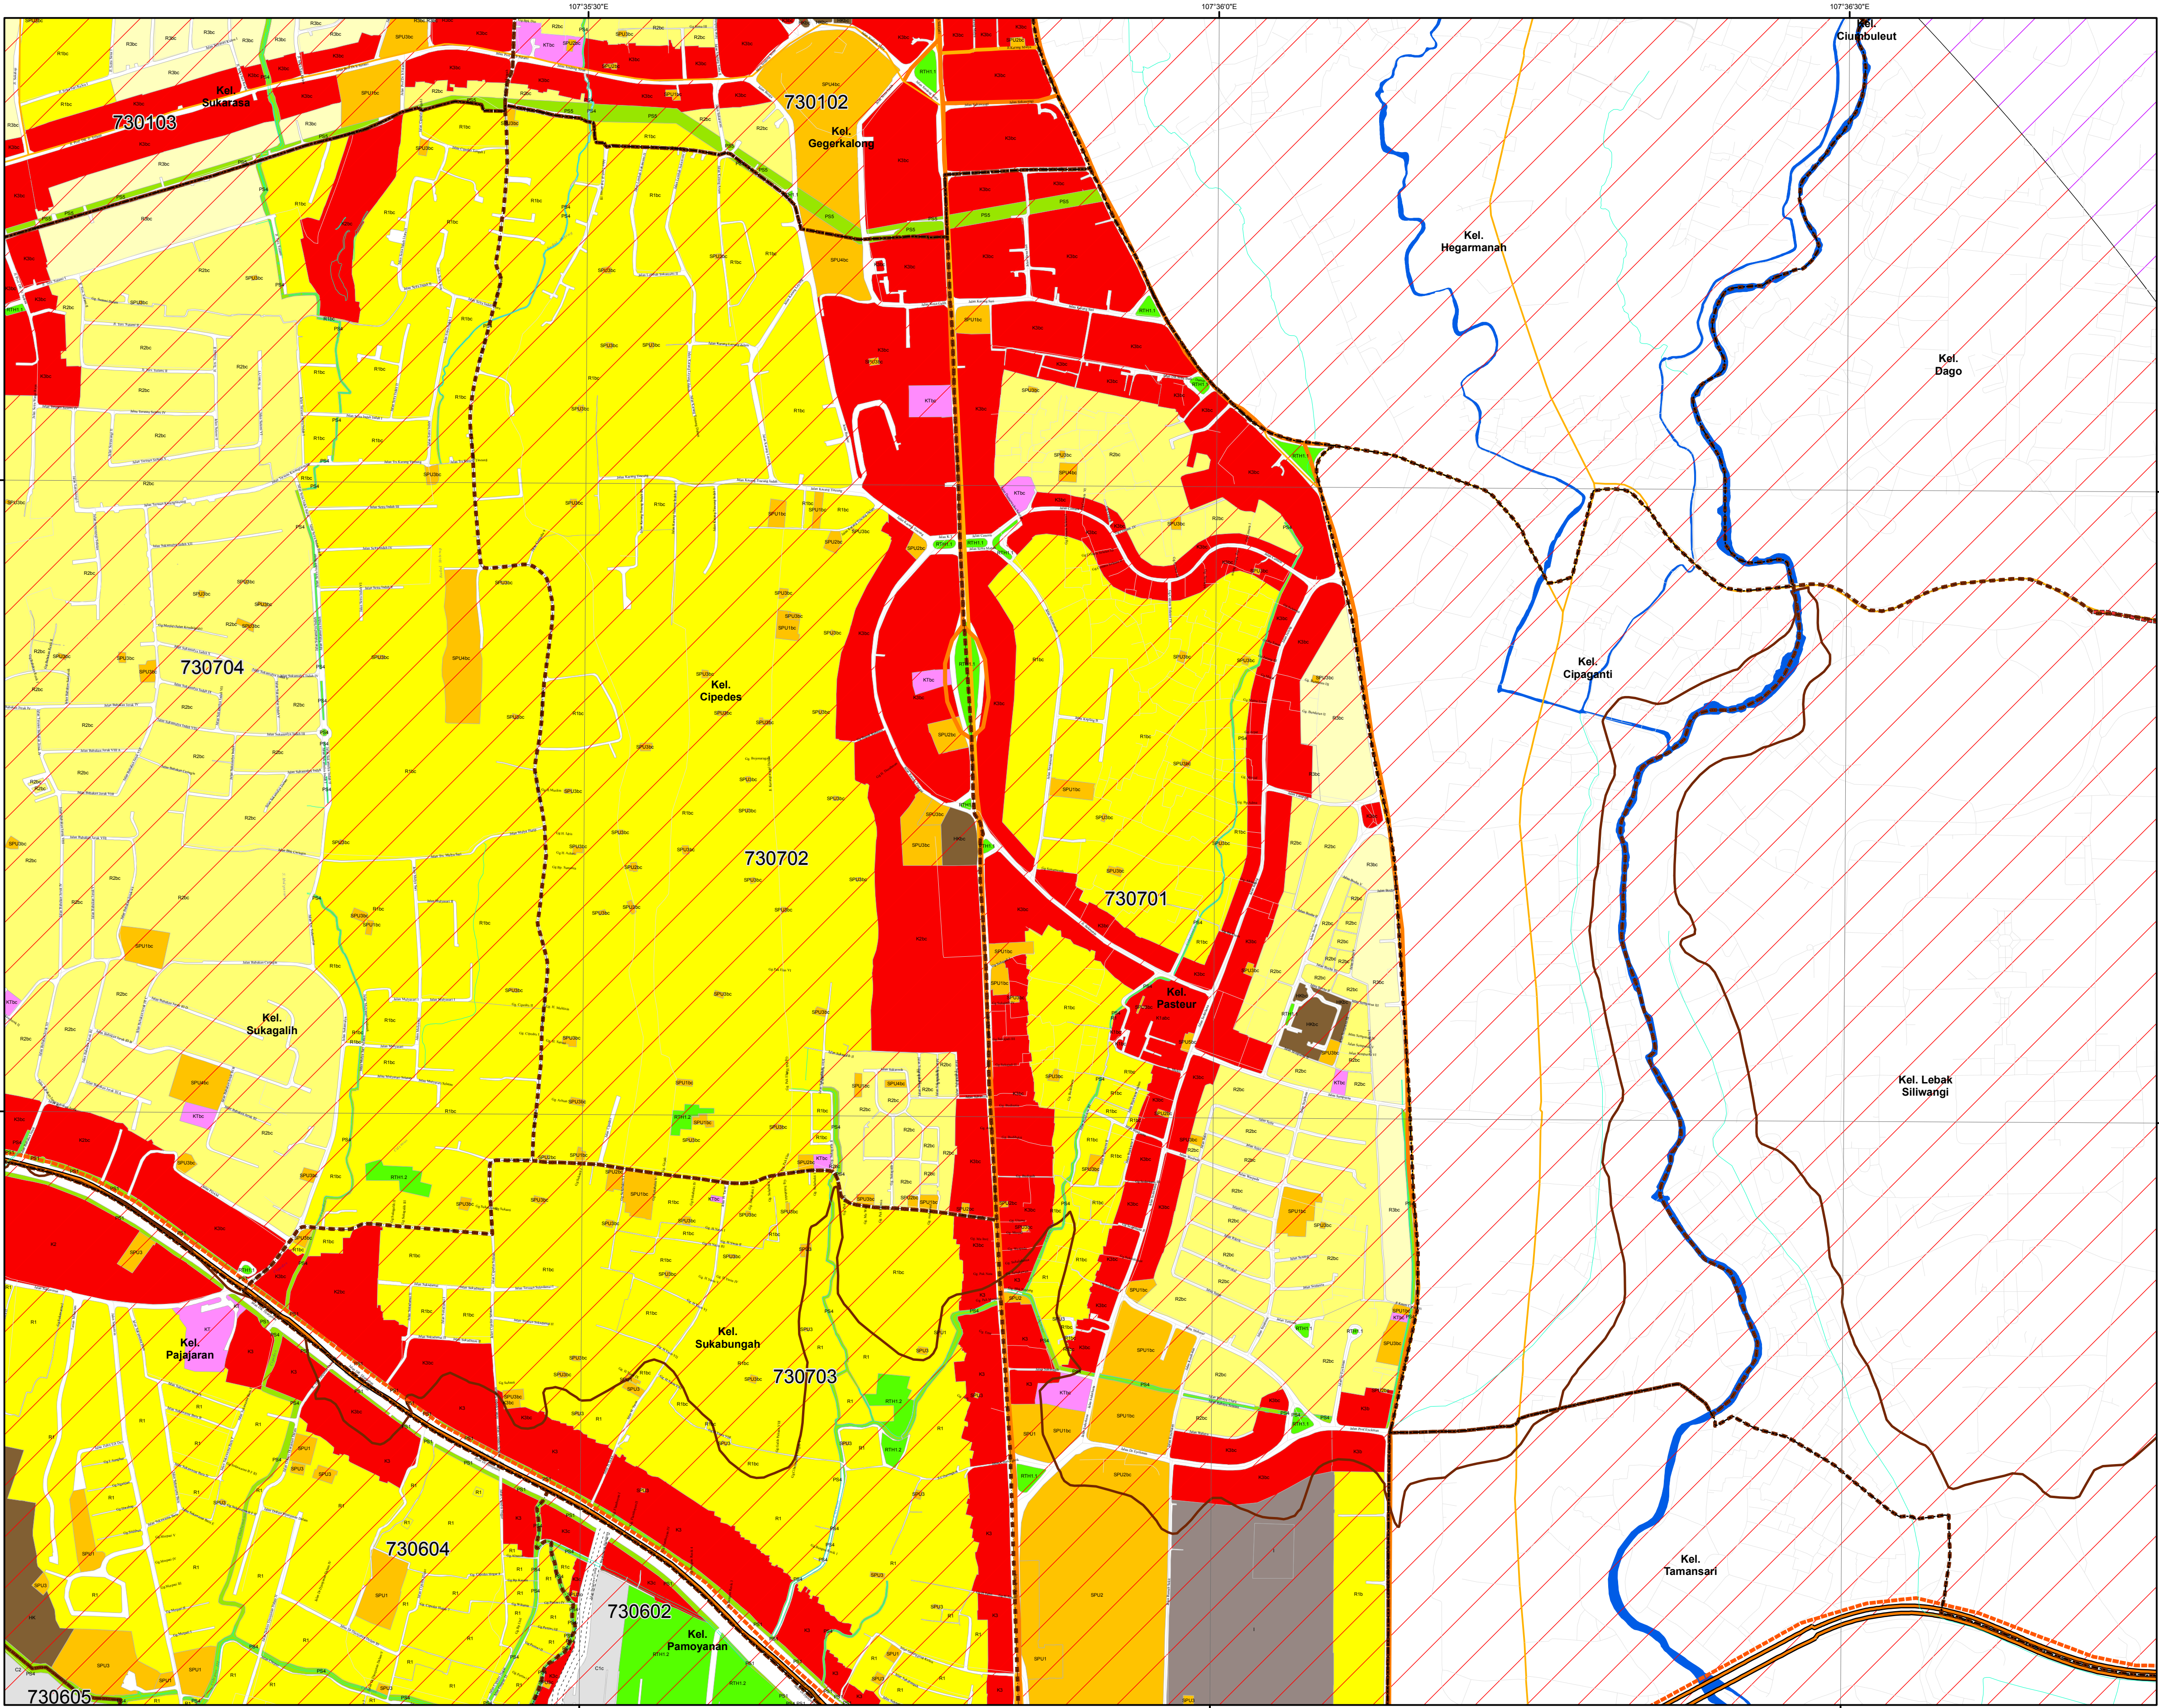

PETA RENCANA POLA RUANG SWK BOJONEGARA

C2

Keterangan

Administrasi

----- Batas Kecamatan
----- Batas Kelurahan

Jaringan Jalan

----- Jalan Arteri Primer
----- Jalan Arteri Sekunder
----- Jalan Kolektor Primer
----- Jalan Kolektor Sekunder
----- Jalan Kereta Api
----- Jalan TOL
----- Jalan Lokal

Wilayah KKOP

----- Permukaan Horizontal Dalam
----- Permukaan Horizontal Luar
----- Permukaan Kerucut
----- Permukaan Pendekatan Lepas Landas

Zona Lindung

PS

PS Perindungan Setempat
PS Lindung Setempat
PS1 Sempadan TOL
PS2 Sempadan Jaringan Jalan
PS4 Sempadan Sungai
PS5 Sempadan SUTET

Zona Budaya

R

R Perumahan
R1 Perumahan Kepadatan Tinggi
R2 Perumahan Kepadatan Sedang
R3 Perumahan Kepadatan Rendah

C

C Campuran
C1 Campuran Intensitas Tinggi
C2 Campuran Intensitas Sedang

KT

I

KT Perkantoran
I Industri & Pergudangan

Rencana Jaringan Jalan

----- Rencana Jalan TOL Dalam Kota
----- Rencana Jalan
----- Rencana Kereta Ringan Berbasis Rel Provinsi
----- Rencana Kereta Ringan Berbasis Rel
----- Rencana Kereta Cepat Jakarta-Bandung

Perairan

----- Sungai

Batas & Kode Blok

----- Batas Blok

730101 Kode Blok

...01... Kode Kecamatan

...0101 Kode Kelurahan

RTH

RTH Lindung Alami
RTH1 RTH Publik
RTH1.1 RTH Taman Unit Lingkungan/Kota
RTH1.2 RTH Pemakaman

K

K Perdagangan & Jasa
K1 Pasar Tradisional
K2 Pusat Perdagangan & Jasa
K3 Perdagangan & Jasa Linier

SPU

SPU1 Pelayanan Umum
SPU2 Pendidikan
SPU3 Kesehatan
SPU4 Peribadatan
SPU5 Olah Raga
SPU6 Transportasi

HK Pertahanan & Keamanan

xxxabc Teknik Pengaturan Zonasi (TPZ)

xxxxa TPZ Bonus

xxxbb TPZ Pengendalian Pertumbuhan

xxxcc TPZ Pertampalan Aturan (Overlay)

U




Skala 1:5,000

0 0.075 0.15 0.3 0.45 0.6 Km

Proyeksi : Transverse Mercator
Sistem Grid : Grid Geografi
Datum Horizontal : World Geodetic System 1984 (WGS 84)
Satuan Tinggi : Meter

Indeks Peta

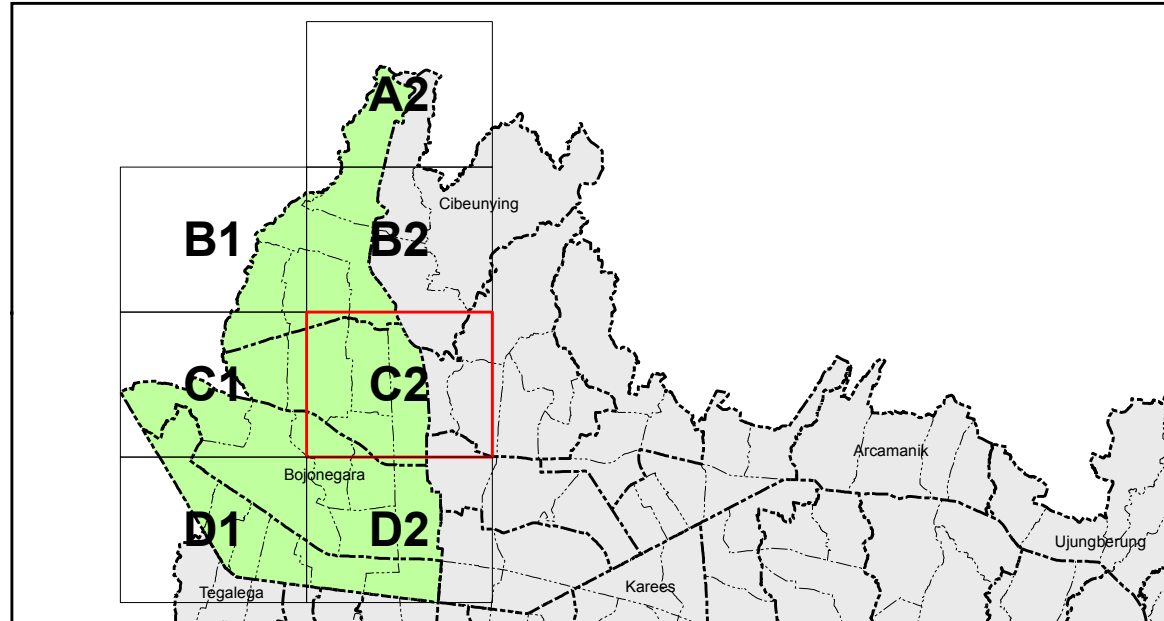


Sumber : Peta Garis Tahun 2009
Hasil Analisis Tahun 2014



GEMAH RIPAH WIBAWA MUKTI

PEMERINTAH KOTA BANDUNG

RENCANA DETAIL TATA RUANG (RDTR) KOTA BANDUNG

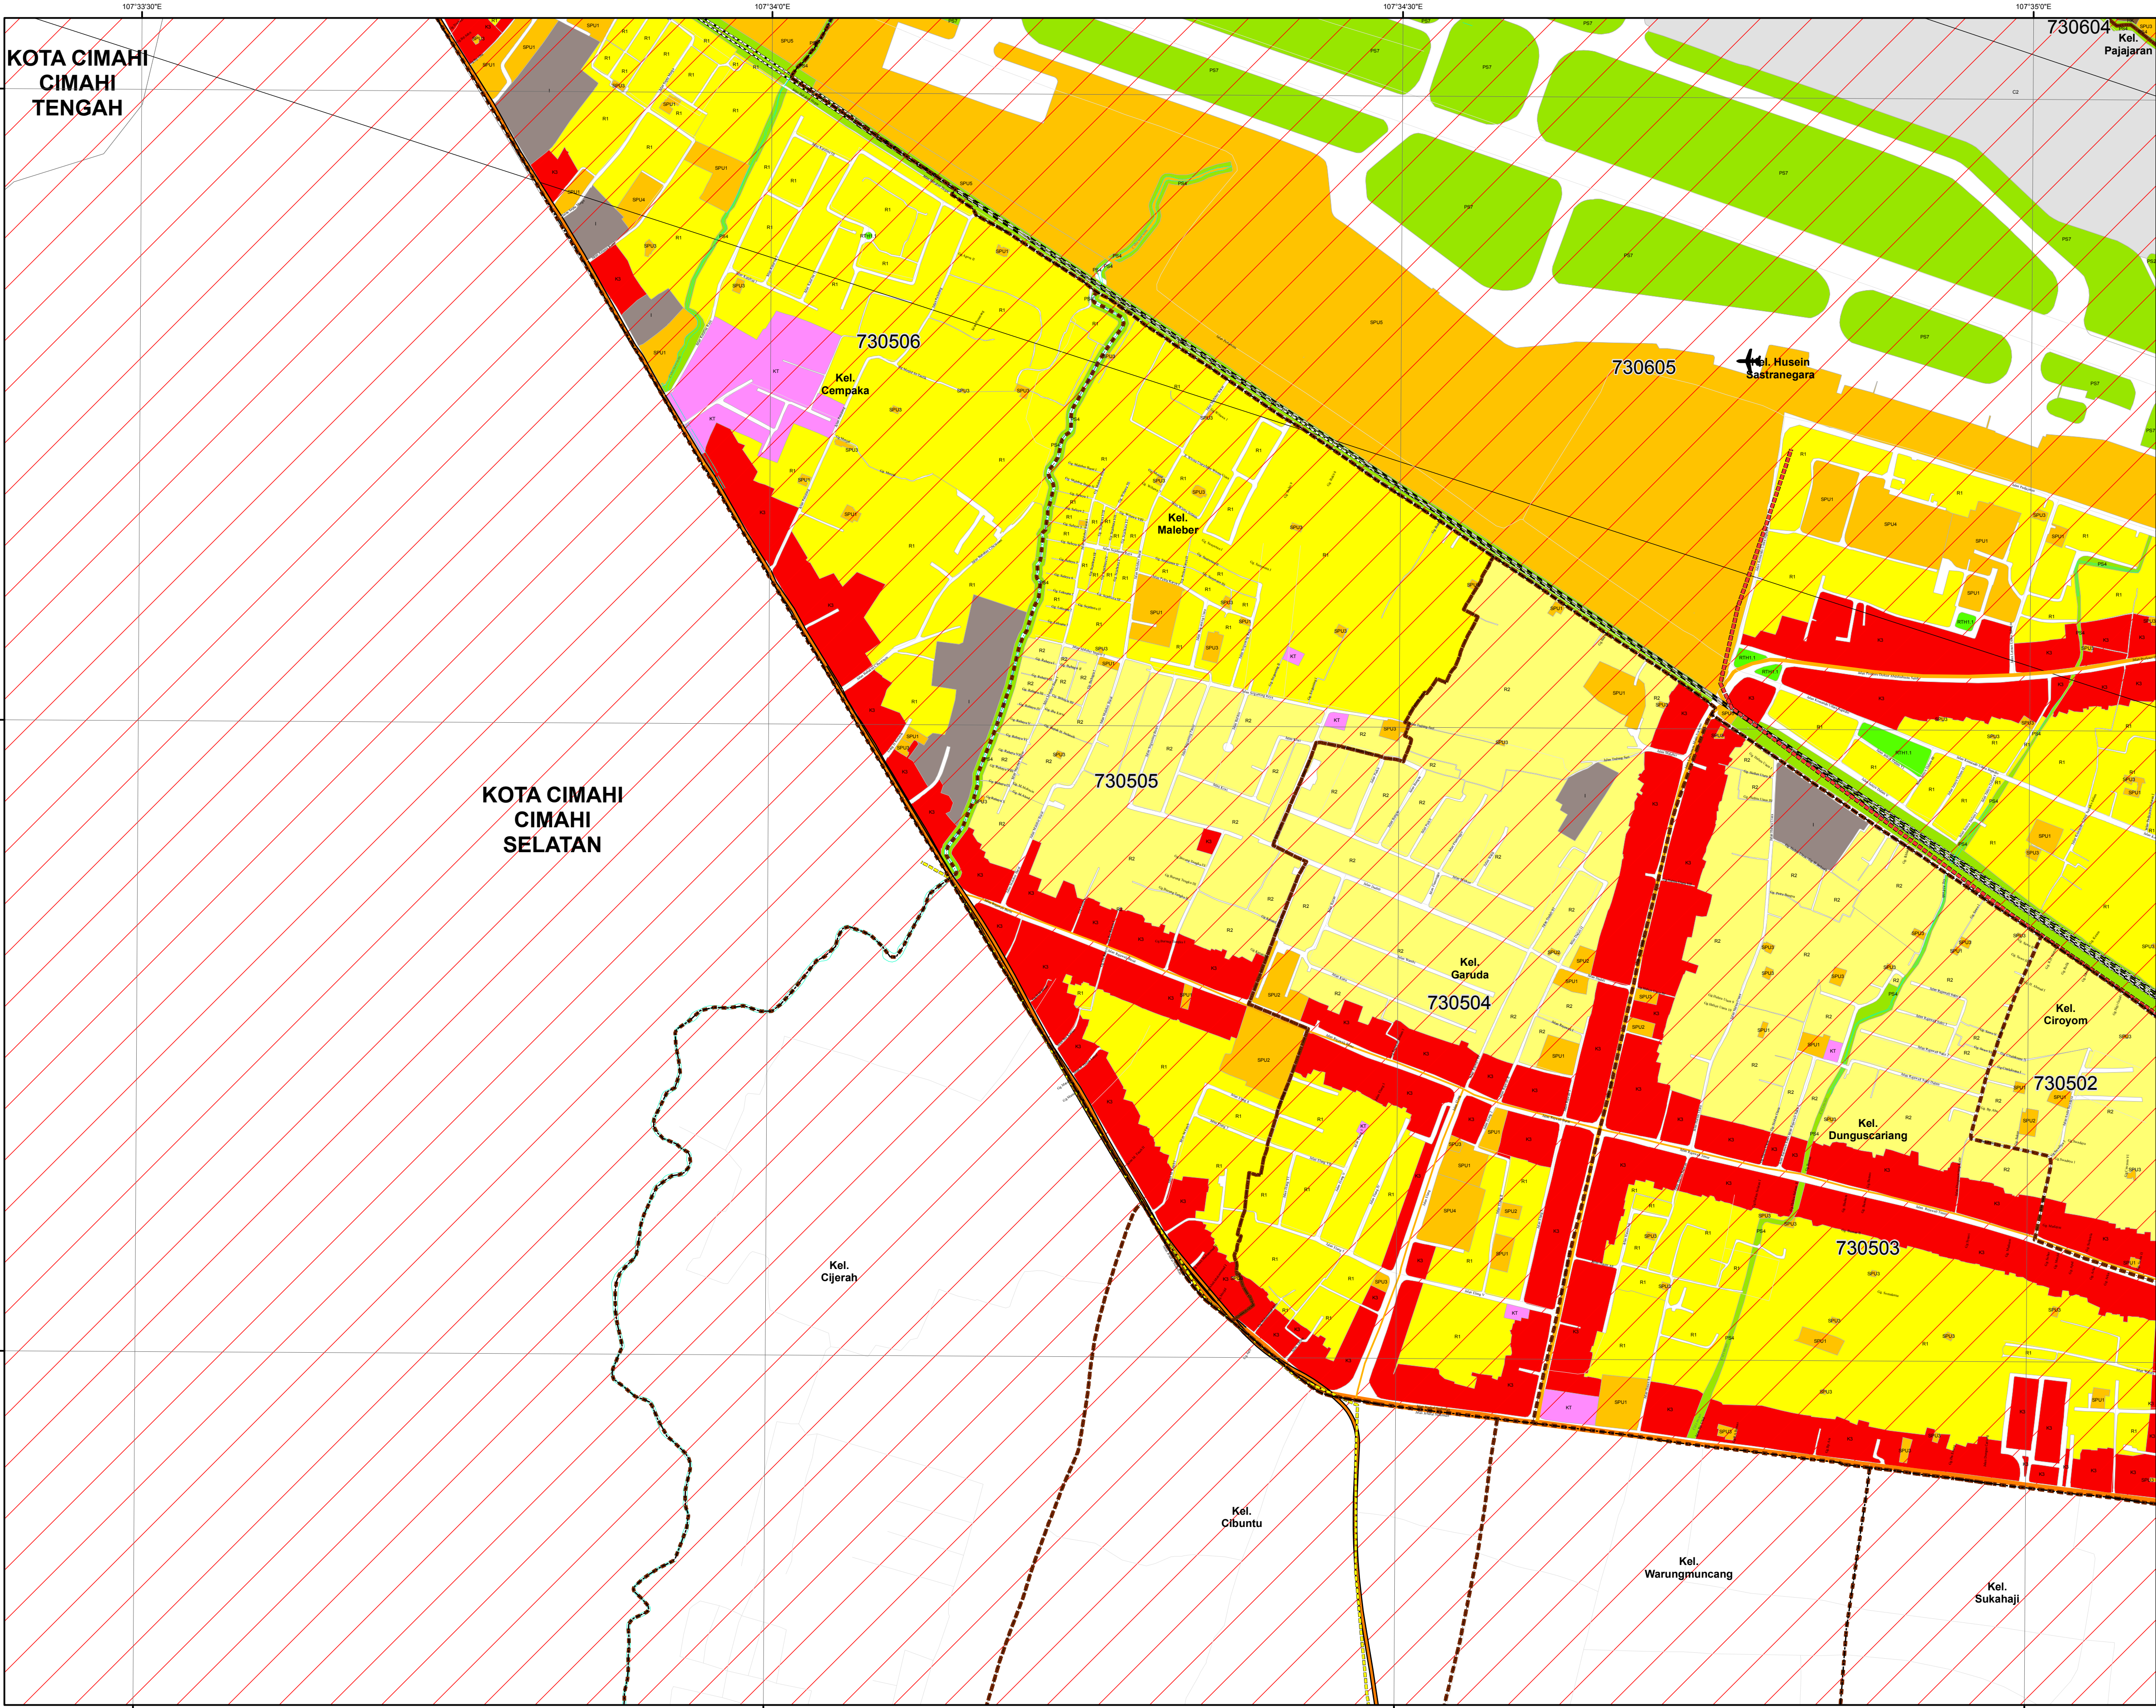

PETA RENCANA POLA RUANG SWK BOJONEGARA

D1

Keterangan

Administrasi

- Batas Kecamatan
- Batas Kelurahan

Jaringan Jalan

- Jalan Arteri Primer
- Jalan Arteri Sekunder
- Jalan Kolektor Primer
- Jalan Kolektor Sekunder
- Jalan Kereta Api
- Jalan TOL
- Jalan Lokal

Wilayah KKOP

- Permukaan Horizontal Dalam
- Permukaan Horizontal Luar
- Permukaan Kerucut
- Permukaan Pendekatan Lepas Landas

Zona Lindung

- PS Perlindungan Setempat
- PS Lindung Setempat
- PS2 Sempadan Jaringan Jalan
- PS3 Sempadan Rel KA
- PS4 Sempadan Sungai
- PS7 Sempadan Bandara

Rencana Jaringan Jalan

- Rencana Jalan TOL Dalam Kota
- Rencana Jalan
- Rencana Kereta Ringan Berbasis Rel Provinsi
- Rencana Kereta Ringan Berbasis Rel
- Rencana Kereta Cepat Jakarta-Bandung


Perairan

- Sungai
- Batas & Kode Blok
- 730101 Kode Blok
- ...01... Kode Kecamatan
- ...01 Kode Kelurahan

Zona Budidaya

- R Perumahan
- R1 Perumahan Kepadatan Tinggi
- R2 Perumahan Kepadatan Sedang
- C Campuran
- C2 Campuran Intensitas Sedang
- K Kantor Pemerintahan
- I Industri & Pergudangan
- K Perdagangan & Jasa
- K1 Perdagangan & Jasa Linier
- SPU Pelayanan Umum
- SPU1 Pendidikan
- SPU2 Kesehatan
- SPU3 Peribadatan
- SPU4 Olah Raga
- SPU5 Transportasi
- HK Pertahanan & Keamanan

xxxabc Teknik Pengaturan Zonasi (TPZ)
xxxxa TPZ Bonus
xxxbb TPZ Pengendalian Pertumbuhan
xxxcc TPZ Pertampalan Aturan (Overlay)

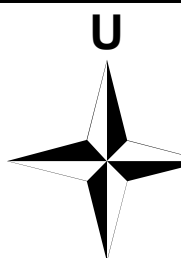


Skala 1:5,000

0 0.075 0.15 0.3 0.45 0.6 Km

Proyeksi : Transverse Mercator
Sistem Grid : Grid Geografi
Datum Horizontal : World Geodetic System 1984 (WGS 84)
Satuan Tinggi : Meter

Indeks Peta

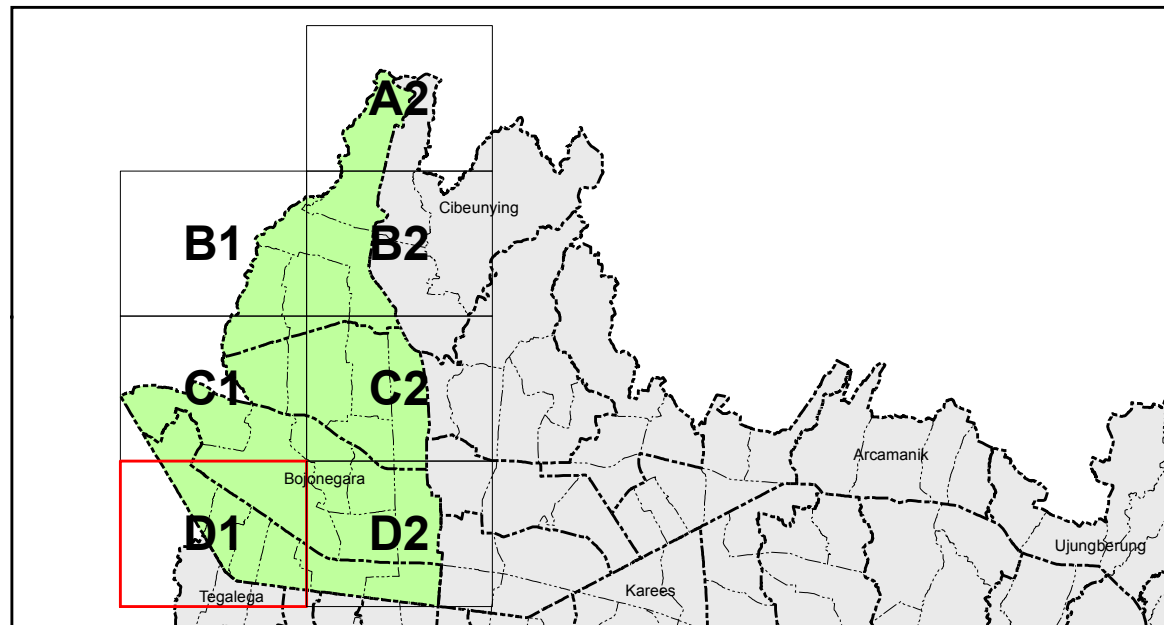

Sumber : Peta Garis Tahun 2009
Hasil Analisis Tahun 2014



PEMERINTAH KOTA BANDUNG

RENCANA DETAIL TATA RUANG (RDTR) KOTA BANDUNG

