




DINAS TATA RUANG DAN CIPTA KARYA


PEMERINTAH KOTA BANDUNG

LAMPIRAN 1
PERATURAN DAERAH KOTA BANDUNG NO. 10 TAHUN 2015
TENTANG
RENCANA DETAIL TATA RUANG KOTA DAN PERATURAN ZONASI KOTA BANDUNG
TAHUN 2015 - 2035

PETA RENCANA POLA RUANG **SWK KORDON**

EKSIBISI OPOLIS

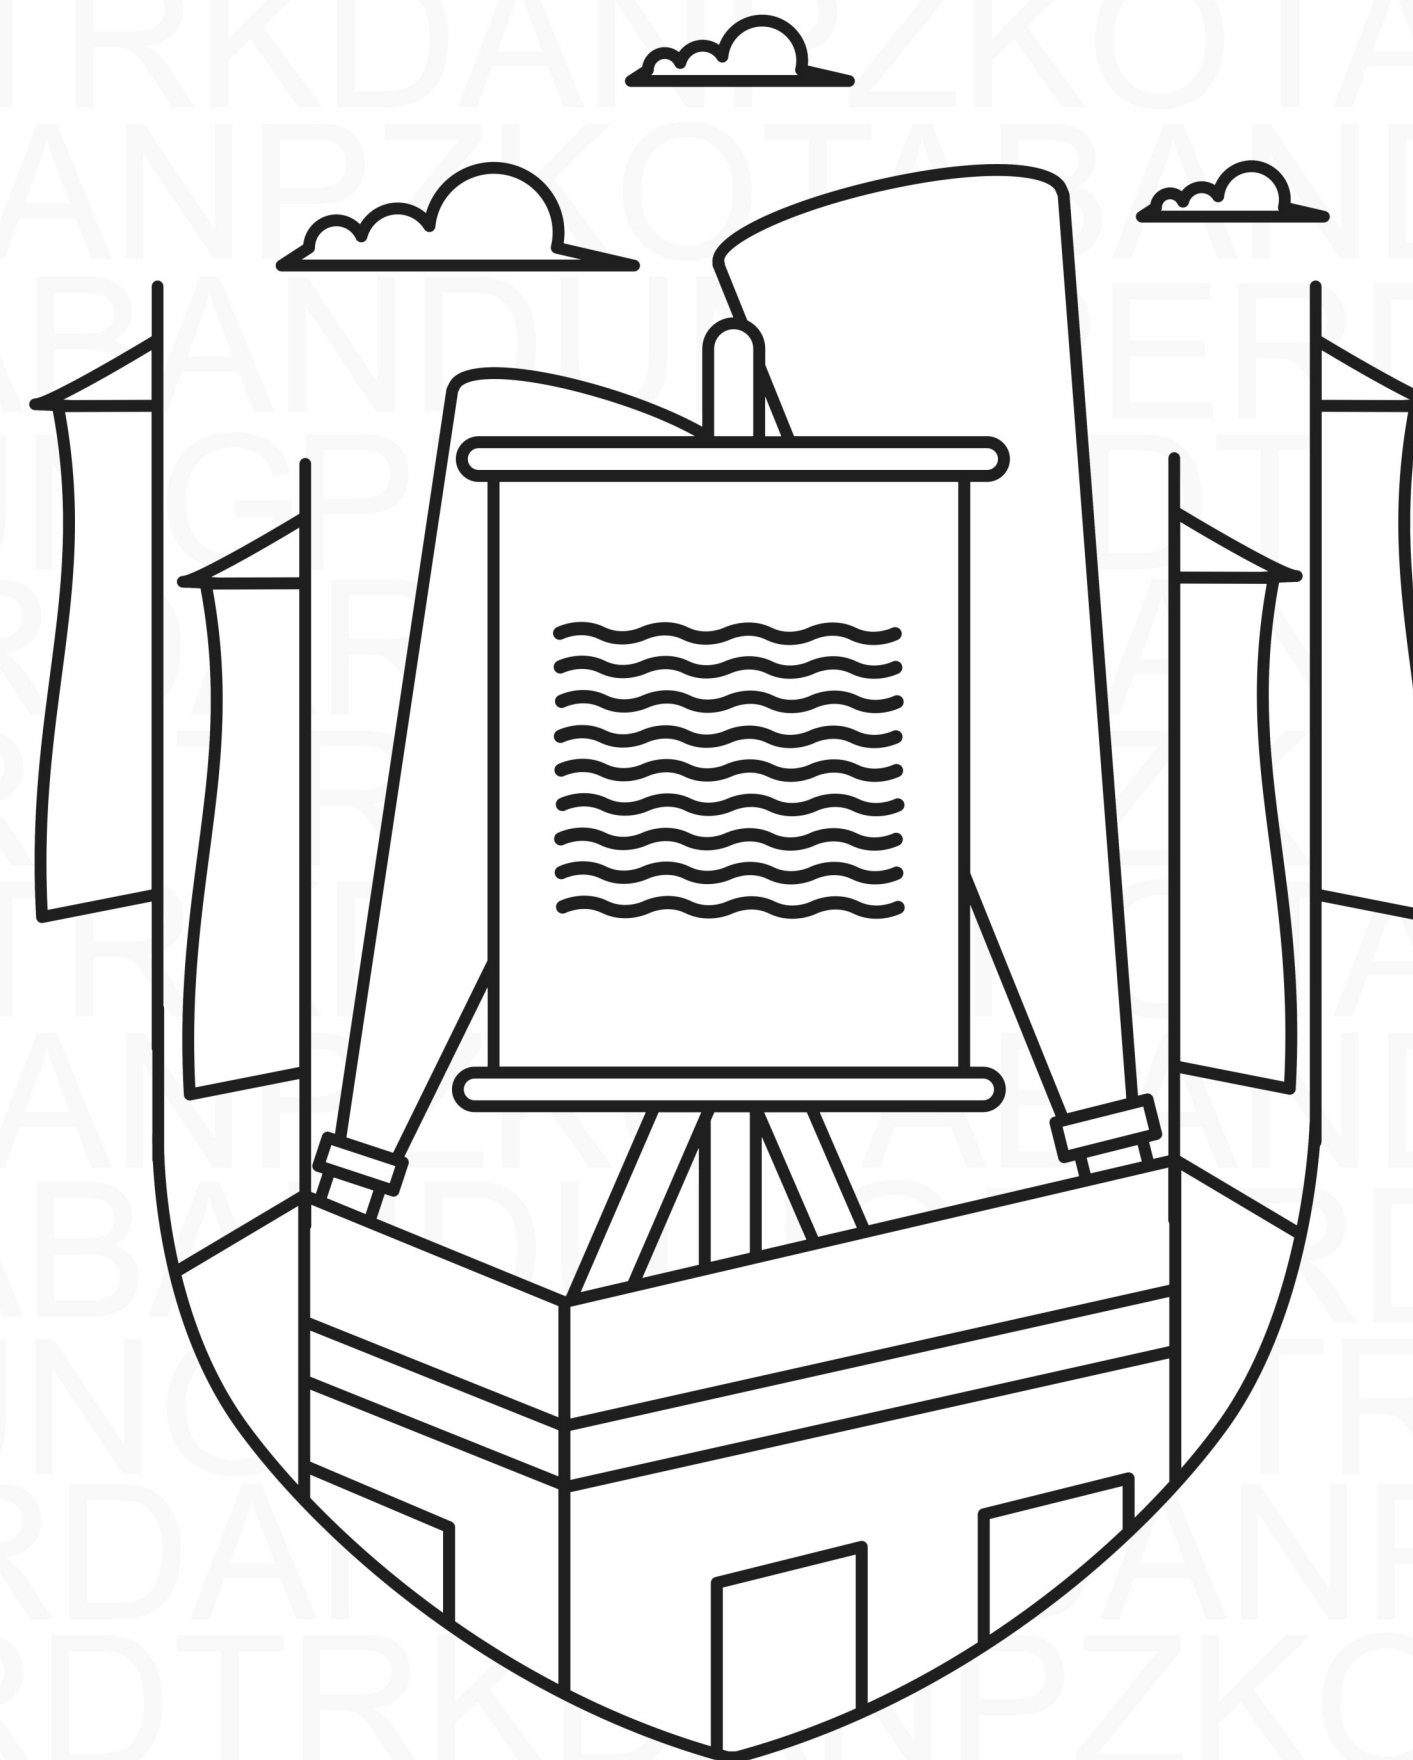

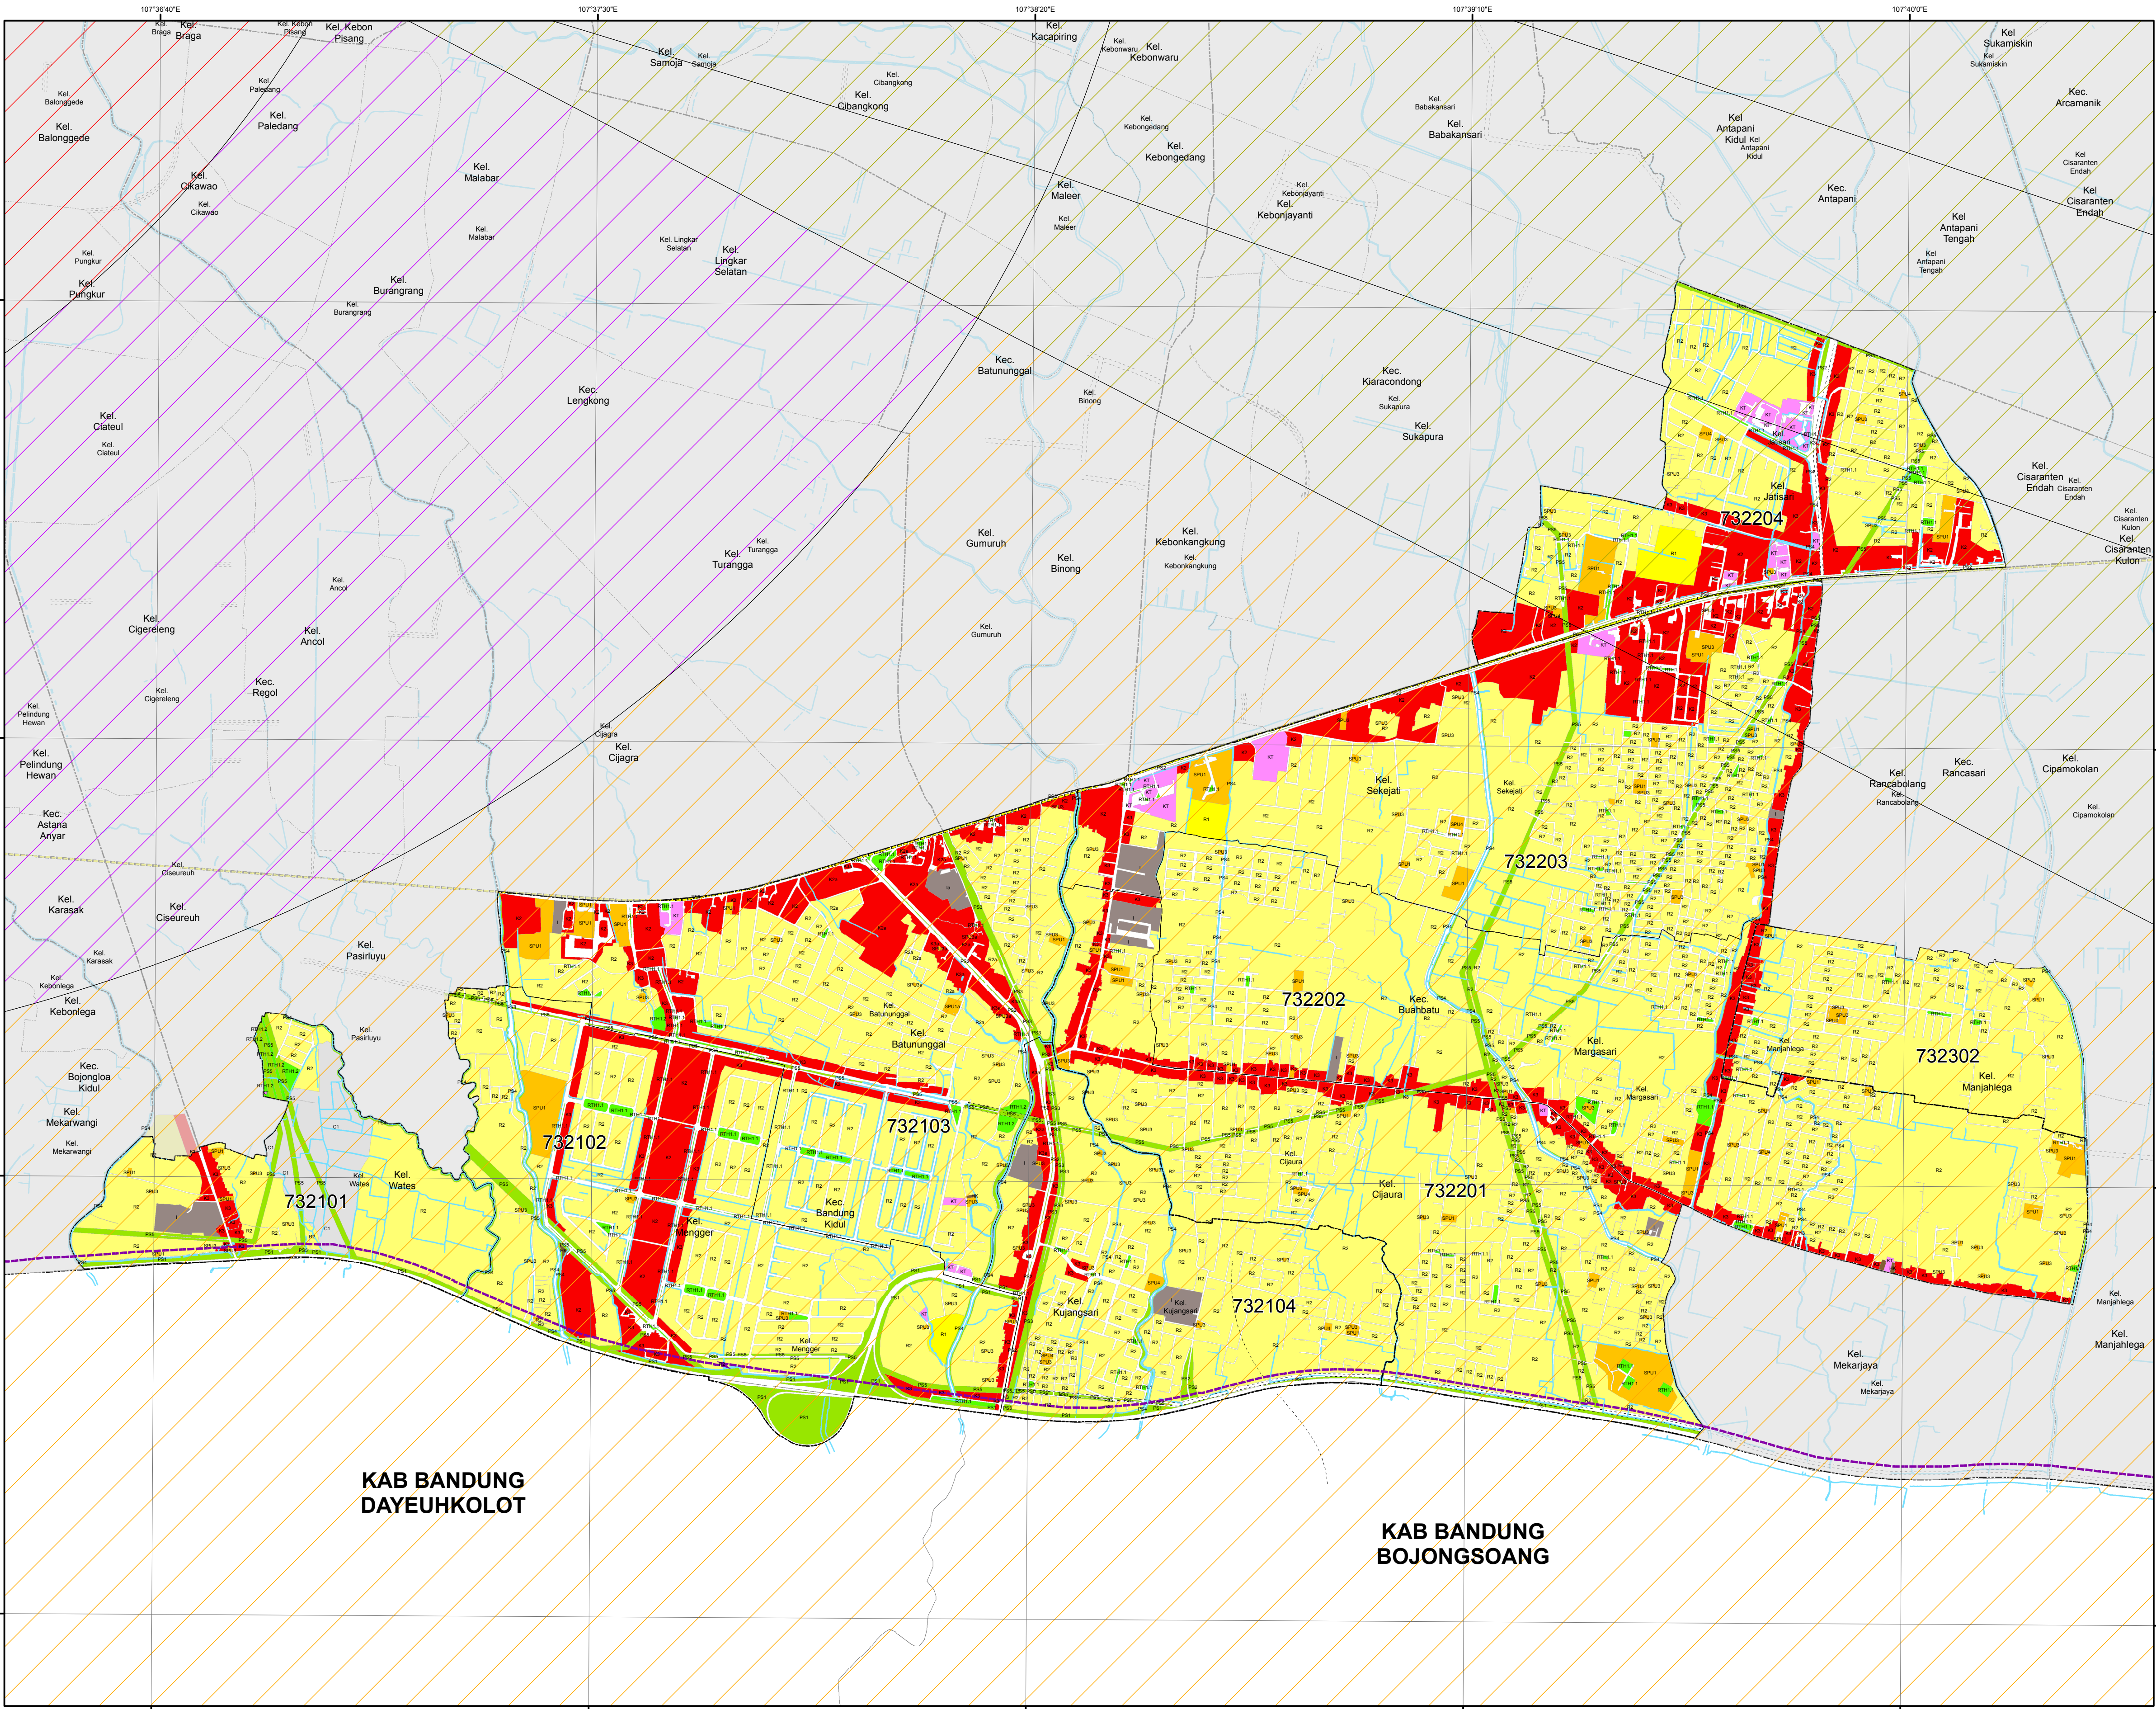

KAB BANDUNG
DAYEUEHKOLOT

KAB BANDUNG
BOJONGSOANG

PETA RENCANA POLA RUANG SWK KORDON

Keterangan

Administrasi

----- Batas Kecamatan

----- Batas Kelurahan

Jaringan Jalan

----- Jalan Arteri Primer
----- Jalan Arteri Sekunder
----- Jalan Kolektor Primer
----- Jalan Kolektor Sekunder
----- Jalan Kereta Api
----- Jalan TOL
----- Jalan Lokal

Rencana Jaringan Jalan

----- Rencana Jalan TOL Dalam Kota
----- Rencana Jalan
----- Rencana Kereta Ringan Berbasis Rel Provinsi
----- Rencana Kereta Ringan Berbasis Rel
----- Rencana Kereta Cepat Jakarta-Bandung

Perairan

----- Sungai

Wilayah KKOP

----- Permukaan Horizontal Dalam
----- Permukaan Horizontal Luar
----- Permukaan Kerucut
----- Permukaan Pendekatan Lepas Landas

Zona Lindung

PS Perlindungan Setempat
PS1 Sempadan TOL
PS2 Sempadan Jaringan Jalan
PS3 Sempadan Rel KA
PS4 Sempadan Sungai
PS5 Sempadan SUTET

RTH Lindung Alami
RTH1 RTH Publik
RTH1.1 RTH Taman Unit Lingkungan/Kota
RTH1.2 RTH Pemakaman

Zona Budaya

R Perumahan
R1 Perumahan Kepadatan Tinggi
R2 Perumahan Kepadatan Sedang
C Campuran
C1 Campuran Intensitas Tinggi
KT Kantor Pemerintahan
I Industri & Pergudangan

K Perdagangan & Jasa
K1 Pasar Tradisional
K2 Pusat Perdagangan & Jasa
K3 Perdagangan & Jasa Linier
SPU Pelayanan Umum
SPU1 Pendidikan
SPU2 Kesehatan
SPU3 Peribadatan
SPU4 Olah Raga


XXXabc Teknik Pengaturan Zonasi (TPZ)
XXXa TPZ Bonus

WALIKOTA BANDUNG,
ttd.
M. RIDWAN KAMIL

Sesuai dengan aslinya
Drs. ARIEF SYAIFUDIN, SH
Rombina TK.I
NID 19690111 199603 1 002



Indeks Peta

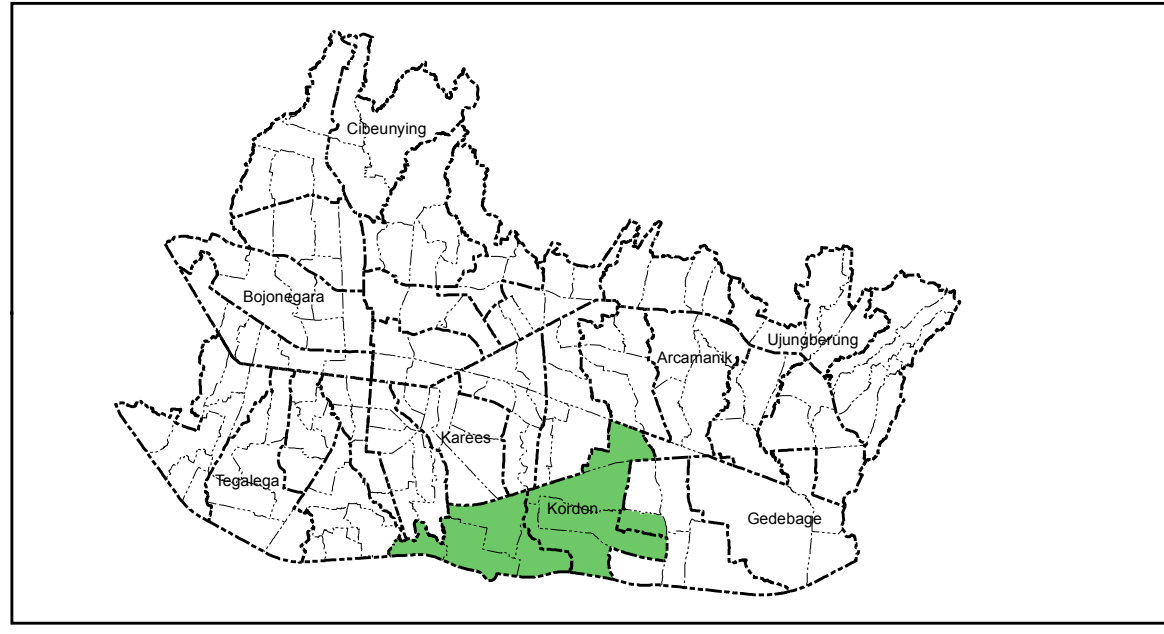

Sumber : Peta Garis Tahun 2009
Hasil Analisis Tahun 2014



PEMERINTAH KOTA BANDUNG

RENCANA DETAIL TATA RUANG (RDTR) KOTA BANDUNG

PETA RENCANA POLA RUANG
SWK KORDON

A2

Keterangan

Administrasi

----- Batas Kecamatan
----- Batas Kelurahan

Jaringan Jalan

----- Jalan Arteri Primer
----- Jalan Arteri Sekunder
----- Jalan Kolektor Primer
----- Jalan Kolektor Sekunder
----- Jalan Kereta Api
----- Jalan TOL
----- Jalan Lokal

Wilayah KKOP

----- Permukaan Horizontal Dalam
----- Permukaan Horizontal Luar
----- Permukaan Kerucut
----- Permukaan Pendekatan Lepas Landas

Rencana Jaringan Jalan

----- Rencana Jalan TOL Dalam Kota
----- Rencana Jalan
----- Rencana Kereta Ringan Berbasis Rel Provinsi
----- Rencana Kereta Ringan Berbasis Rel
----- Rencana Kereta Cepat Jakarta-Bandung

Perairan

----- Sungai

Batas & Kode Blok

----- Batas Blok
730101 Kode Blok
...01... Kode Kecamatan
...01 Kode Kelurahan

Zona Lindung

PS Perlindungan Setempat
PS2 Sempadan Jaringan Jalan
PS3 Sempadan Rel KA
PS4 Sempadan Sungai
PS5 Sempadan SUTET

RTH Lindung Alami

RTH1 RTH Publik

RTH1.1 RTH Taman Unit Lingkungan / Kota

Zona Budidaya

R Perumahan
R1 Perumahan Kepadatan Tinggi
R2 Perumahan Kepadatan Sedang
KT Kantor Pemerintahan

K Perdagangan & Jasa

K2 Pusat Perdagangan & Jasa


K3 Perdagangan & Jasa Linier

SPU Pelayanan Umum

SPU1 Pendidikan

SPU3 Peribadatan

SPU4 Olah Raga

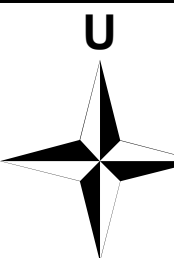


Skala 1:5,000

0 0.075 0.15 0.3 0.45 0.6 Km

Proyeksi : Transverse Mercator
Sistem Grid : Grid Geografi
Datum Horizontal : World Geodetic System 1984 (WGS 84)
Satuan Tinggi : Meter

Indeks Peta

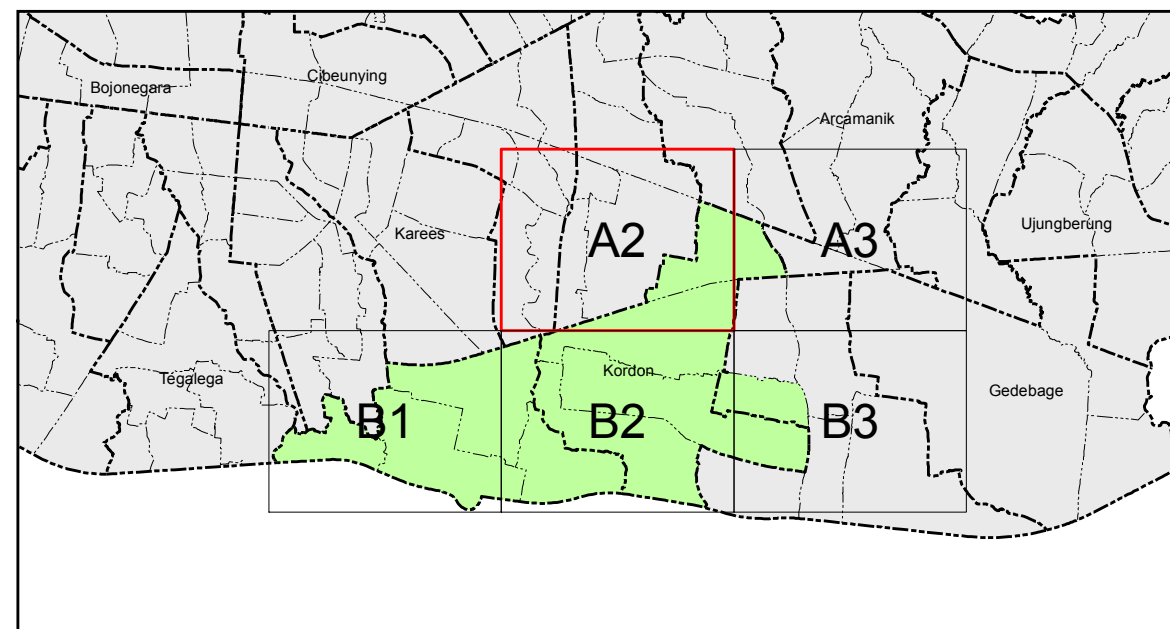

Sumber : Peta Garis Tahun 2009
Hasil Analisis Tahun 2014



GEMAH RIPAH WIBAWA MUKTI

PEMERINTAH KOTA BANDUNG

RENCANA DETAIL TATA RUANG (RDTR) KOTA BANDUNG

PETA RENCANA POLA RUANG
SWK KORDON

A3

Keterangan

Administrasi

- Batas Kecamatan
- Batas Kelurahan

Jaringan Jalan

- Jalan Arteri Primer
- Jalan Arteri Sekunder
- Jalan Kolektor Primer
- Jalan Kolektor Sekunder
- Jalan Kereta Api
- Jalan TOL
- Jalan Lokal

Wilayah KKOP

- Permukaan Horizontal Dalam
- Permukaan Horizontal Luar
- Permukaan Kerucut
- Permukaan Pendekatan Lepas Landas

Zona Lindung

- PS Perlindungan Setempat
- PS2 Sempadan Jaringan Jalan
- PS3 Sempadan Rel KA
- PS4 Sempadan Sungai
- PS5 Sempadan SUTET

Zona Budidaya

- R Perumahan
- R2 Perumahan Kepadatan Sedang
- KT Kantor Pemerintahan

Rencana Jaringan Jalan

- Rencana Jalan TOL Dalam Kota
- Rencana Jalan
- Rencana Kereta Ringan Berbasis Rel Provinsi
- Rencana Kereta Ringan Berbasis Rel
- Rencana Kereta Cepat Jakarta-Bandung

Perairan

- Sungai

Batas & Kode Blok

- 730101 Kode Blok
- ..01.. Kode Kecamatan
-01 Kode Kelurahan

- RTH1 Lindung Alami

- RTH1 RTH Publik

- RTH1 RTH Taman Unit Lingkungan / Kota

- K Perdagangan & Jasa


- K1 Perdagangan & Jasa Linier

- SPU Pelayanan Umum

- SPU1 Pendidikan

- SPU3 Peribadatan

- SPU4 Olah Raga

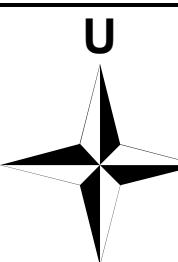


Skala 1:5,000

0 0.075 0.15 0.3 0.45 0.6 Km

Proyeksi : Transverse Mercator
Sistem Grid : Grid Geografi
Datum Horizontal : World Geodetic System 1984 (WGS 84)
Satuan Tinggi : Meter

Indeks Peta

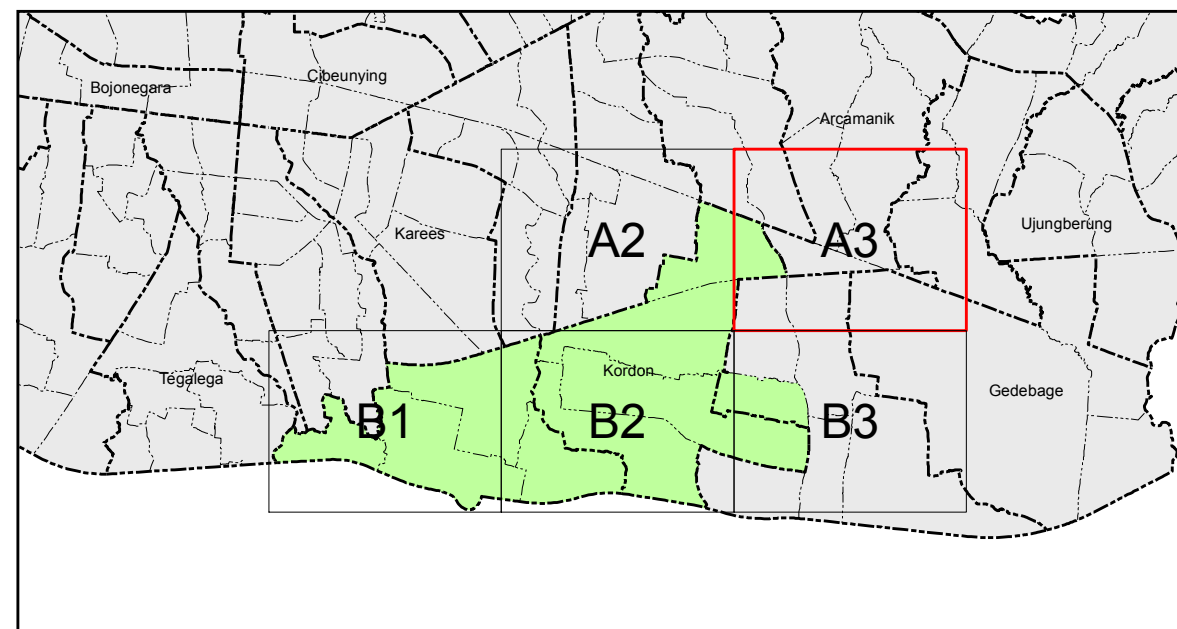


Sumber : Peta Garis Tahun 2009
Hasil Analisis Tahun 2014



GEMAH RIPAH WIBAWA MUKTI

PEMERINTAH KOTA BANDUNG

RENCANA DETAIL TATA RUANG (RDTR) KOTA BANDUNG

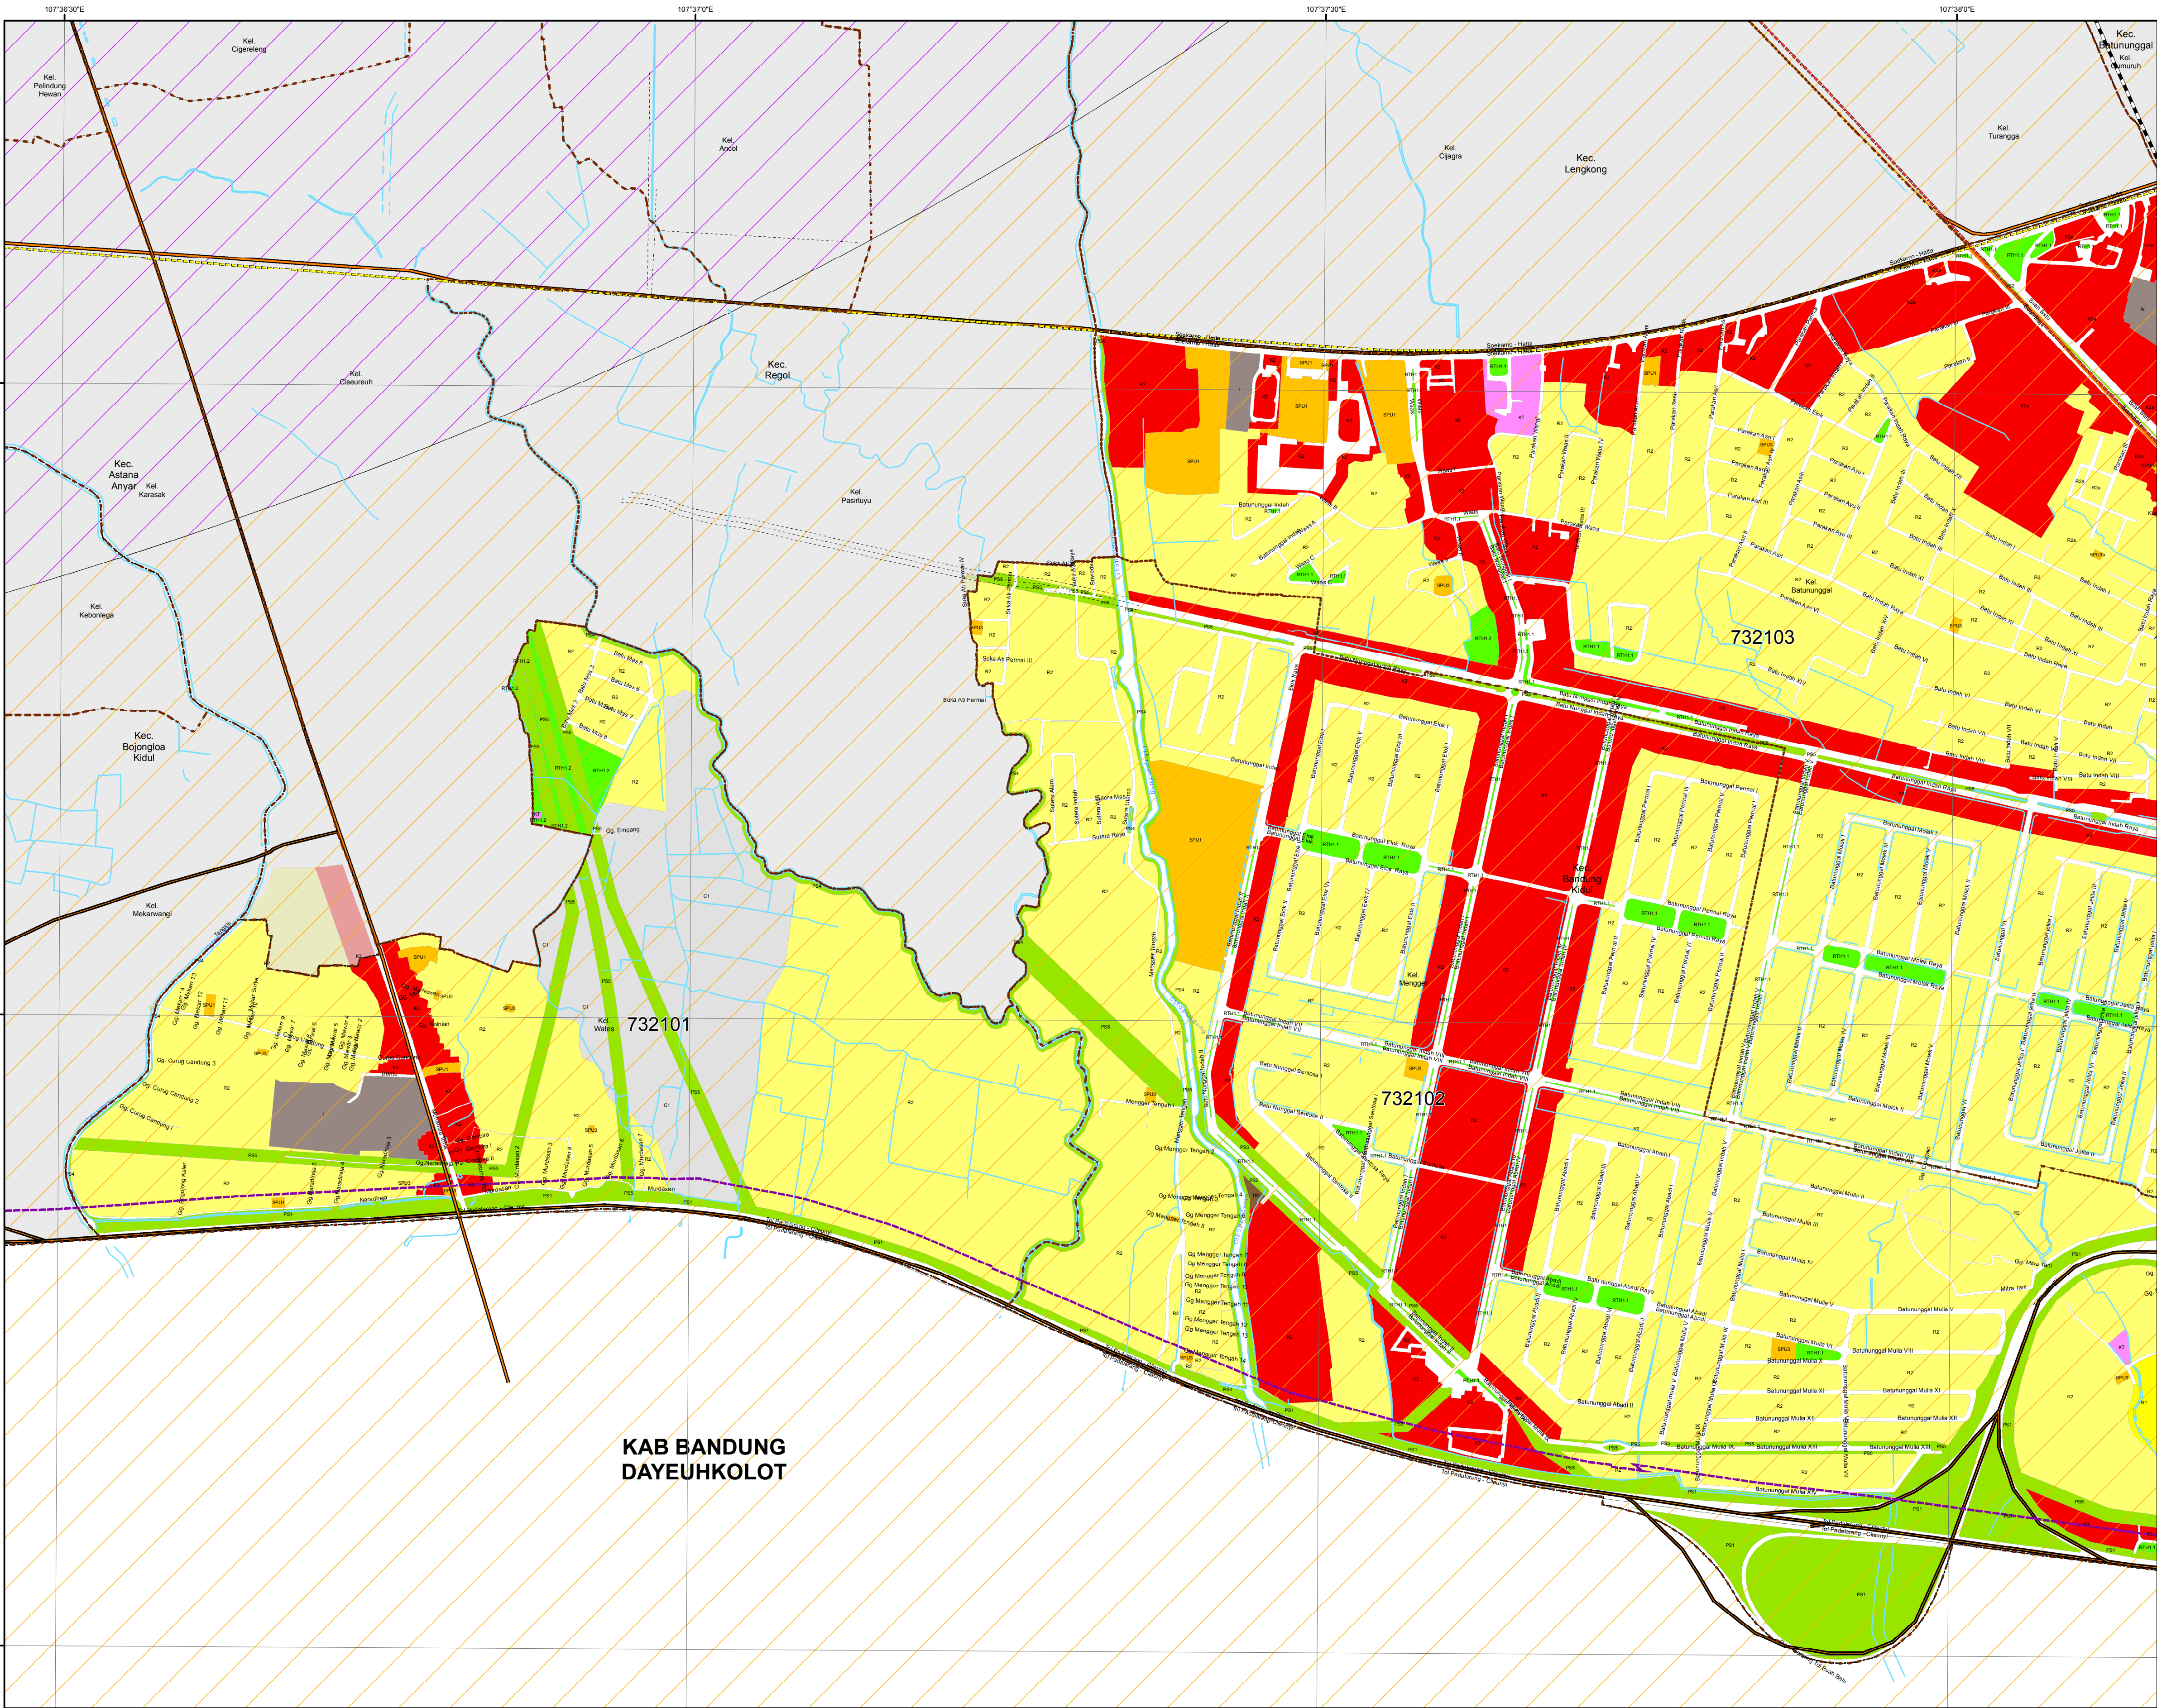

PETA RENCANA POLA RUANG SWK KORDON

B1

Keterangan

Administrasi

----- Batas Kecamatan

----- Batas Kelurahan

Jaringan Jalan

----- Jalan Arteri Primer

----- Jalan Arteri Sekunder

----- Jalan Kolektor Primer

----- Jalan Kolektor Sekunder

----- Jalan Kereta Api

----- Jalan TOL

----- Jalan Lokal

----- Batas Blok

----- Batas Subblok






Rencana Jaringan Jalan

----- Rencana Jalan TOL Dalam Kota

----- Rencana Jalan

----- Rencana Kereta Ringan Berbasis Rel Provinsi

----- Rencana Kereta Ringan Berbasis Rel

----- Rencana Kereta Cepat Jakarta-Bandung

Perairan

----- Sungai

Batas & Kode Blok

730101 Kode Blok

...01... Kode Kecamatan

...01 Kode Kelurahan

Wilayah KKOP

----- Permukaan Horizontal Dalam

----- Permukaan Horizontal Luar

----- Permukaan Kerucut

----- Permukaan Pendekatan Lepas Landas

Zona Lindung

PS Perlindungan Setempat

PS1 Sempadan TOL

PS2 Sempadan Jaringan Jalan

PS3 Sempadan Sungai

PS5 Sempadan SUTET

RTH Lindung Alami

RTH1 RTH Publik

RTH1.1 RTH Taman Unit Lingkungan / Kota

RTH1.2 RTH Pemakaman

Zona Budidaya

R Perumahan

R1 Perumahan Kepadatan Tinggi

R2 Perumahan Kepadatan Sedang

C Campuran

C1 Campuran Intensitas Tinggi

KT Kantor Pemerintahan

I Industri & Pergudangan

K Perdagangan & Jasa

K2 Pusat Perdagangan & Jasa

K3 Perdagangan & Jasa Linier

SPU Pelayanan Umum


SPU1 Pendidikan

SPU3 Peribadatan

IKK Pertahanan & Keamanan

XXXabc Teknik Pengaturan Zonasi (TPZ)

XXXX TPZ Bonus

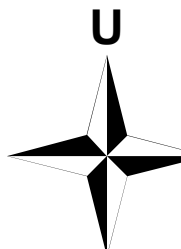


Skala 1:5,000

0 0.075 0.15 0.3 0.45 0.6 Km

Proyeksi : Transverse Mercator
Sistem Grid : Grid Geografi
Datum Horizontal : World Geodetic System 1984 (WGS 84)
Satuan Tinggi : Meter

Indeks Peta

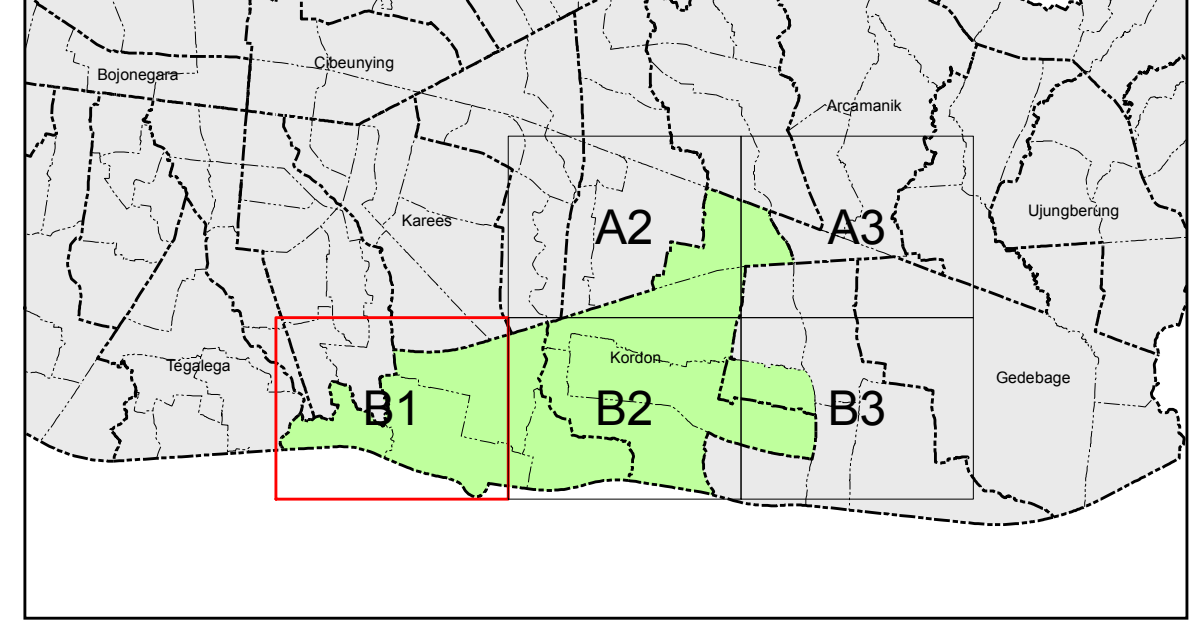

Sumber : Peta Garis Tahun 2009
Hasil Analisis Tahun 2014



PEMERINTAH KOTA BANDUNG

RENCANA DETAIL TATA RUANG (RDTR) KOTA BANDUNG

PETA RENCANA POLA RUANG
SWK KORDON

B2

Keterangan

Administrasi

- Batas Kecamatan
- Batas Kelurahan

Jaringan Jalan

- Jalan Arteri Primer
- Jalan Arteri Sekunder
- Jalan Kolektor Primer
- Jalan Kolektor Sekunder
- Jalan Kereta Api
- Jalan TOL
- Jalan Lokal

Wilayah KKOP

- Permukaan Horizontal Dalam
- Permukaan Horizontal Luar
- Permukaan Kerucut
- Permukaan Pendekatan Lepas Landas

Zona Lindung

- PS Perlindungan Setempat
- PS1 Sempadan TOL
- PS2 Sempadan Jaringan Jalan
- PS3 Sempadan Rel KA
- PS4 Sempadan Sungai
- PS5 Sempadan SUTET

Zona Budidaya

- R Perumahan
- R1 Perumahan Kepadatan Tinggi
- R2 Perumahan Kepadatan Sedang
- KT Kantor Pemerintahan
- I Industri & Pergudangan

- XXXabc Teknik Pengaturan Zonasi (TPZ)
- XXXa TPZ Bonus

Rencana Jaringan Jalan

- Rencana Jalan TOL Dalam Kota
- Rencana Jalan
- Rencana Kereta Ringan Berbasis Rel Provinsi
- Rencana Kereta Ringan Berbasis Rel
- Rencana Kereta Cepat Jakarta-Bandung

Perairan

- Sungai

Batas & Kode Blok


- 730101 Kode Blok
- ...01... Kode Kecamatan
- ...01 Kode Kelurahan

RTH Lindung Alami

- RTH1 RTH Publik
- RTH1.1 RTH Taman Unit Lingkungan / Kota
- RTH1.2 RTH Pemakaman

Perdagangan & Jasa

- K1 Pasar Tradisional
- K2 Perdagangan & Jasa Linier
- SPU Pelayanan Umum
- SPU1 Pendidikan
- SPU2 Peribadatan
- SPU4 Olah Raga
- HK Pertahanan & Keamanan

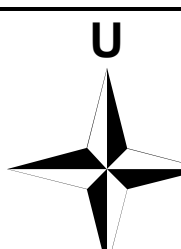


Skala 1:5,000

0 0.075 0.15 0.3 0.45 0.6 Km

Proyeksi : Transverse Mercator
Sistem Grid : Grid Geografi
Datum Horizontal : World Geodetic System 1984 (WGS 84)
Satuan Tinggi : Meter

Indeks Peta

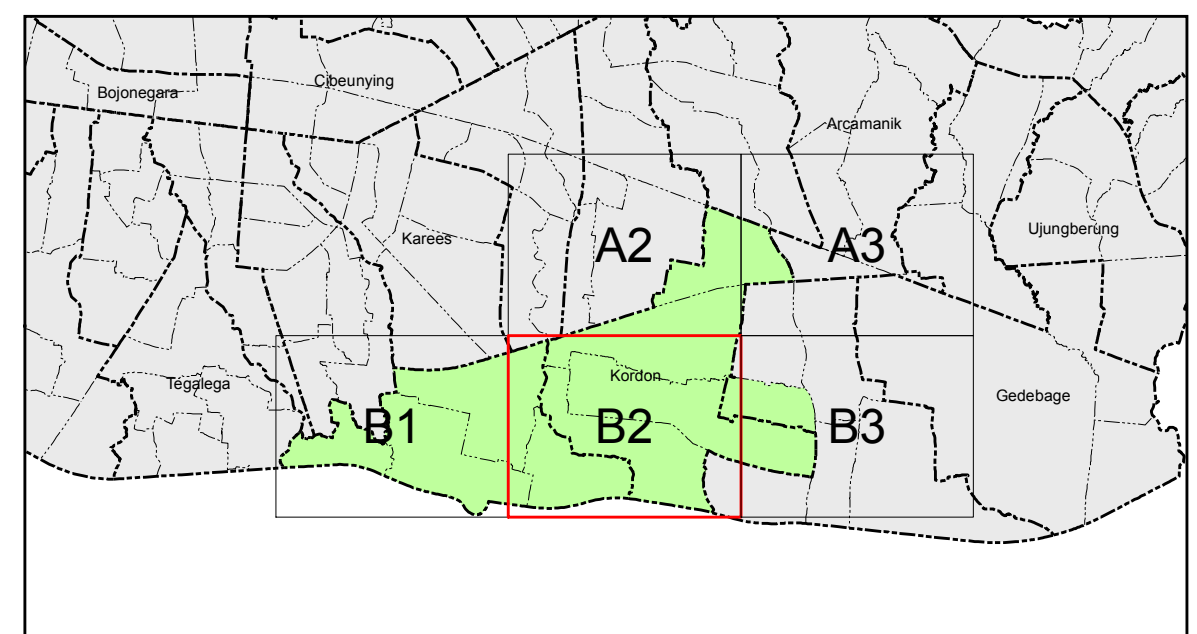

Sumber : Peta Garis Tahun 2009
Hasil Analisis Tahun 2014


KAB BANDUNG
DAYEUKHOLOT

KAB BANDUNG
BOJONGSOANG



PEMERINTAH KOTA BANDUNG

RENCANA DETAIL TATA RUANG (RDTR) KOTA BANDUNG

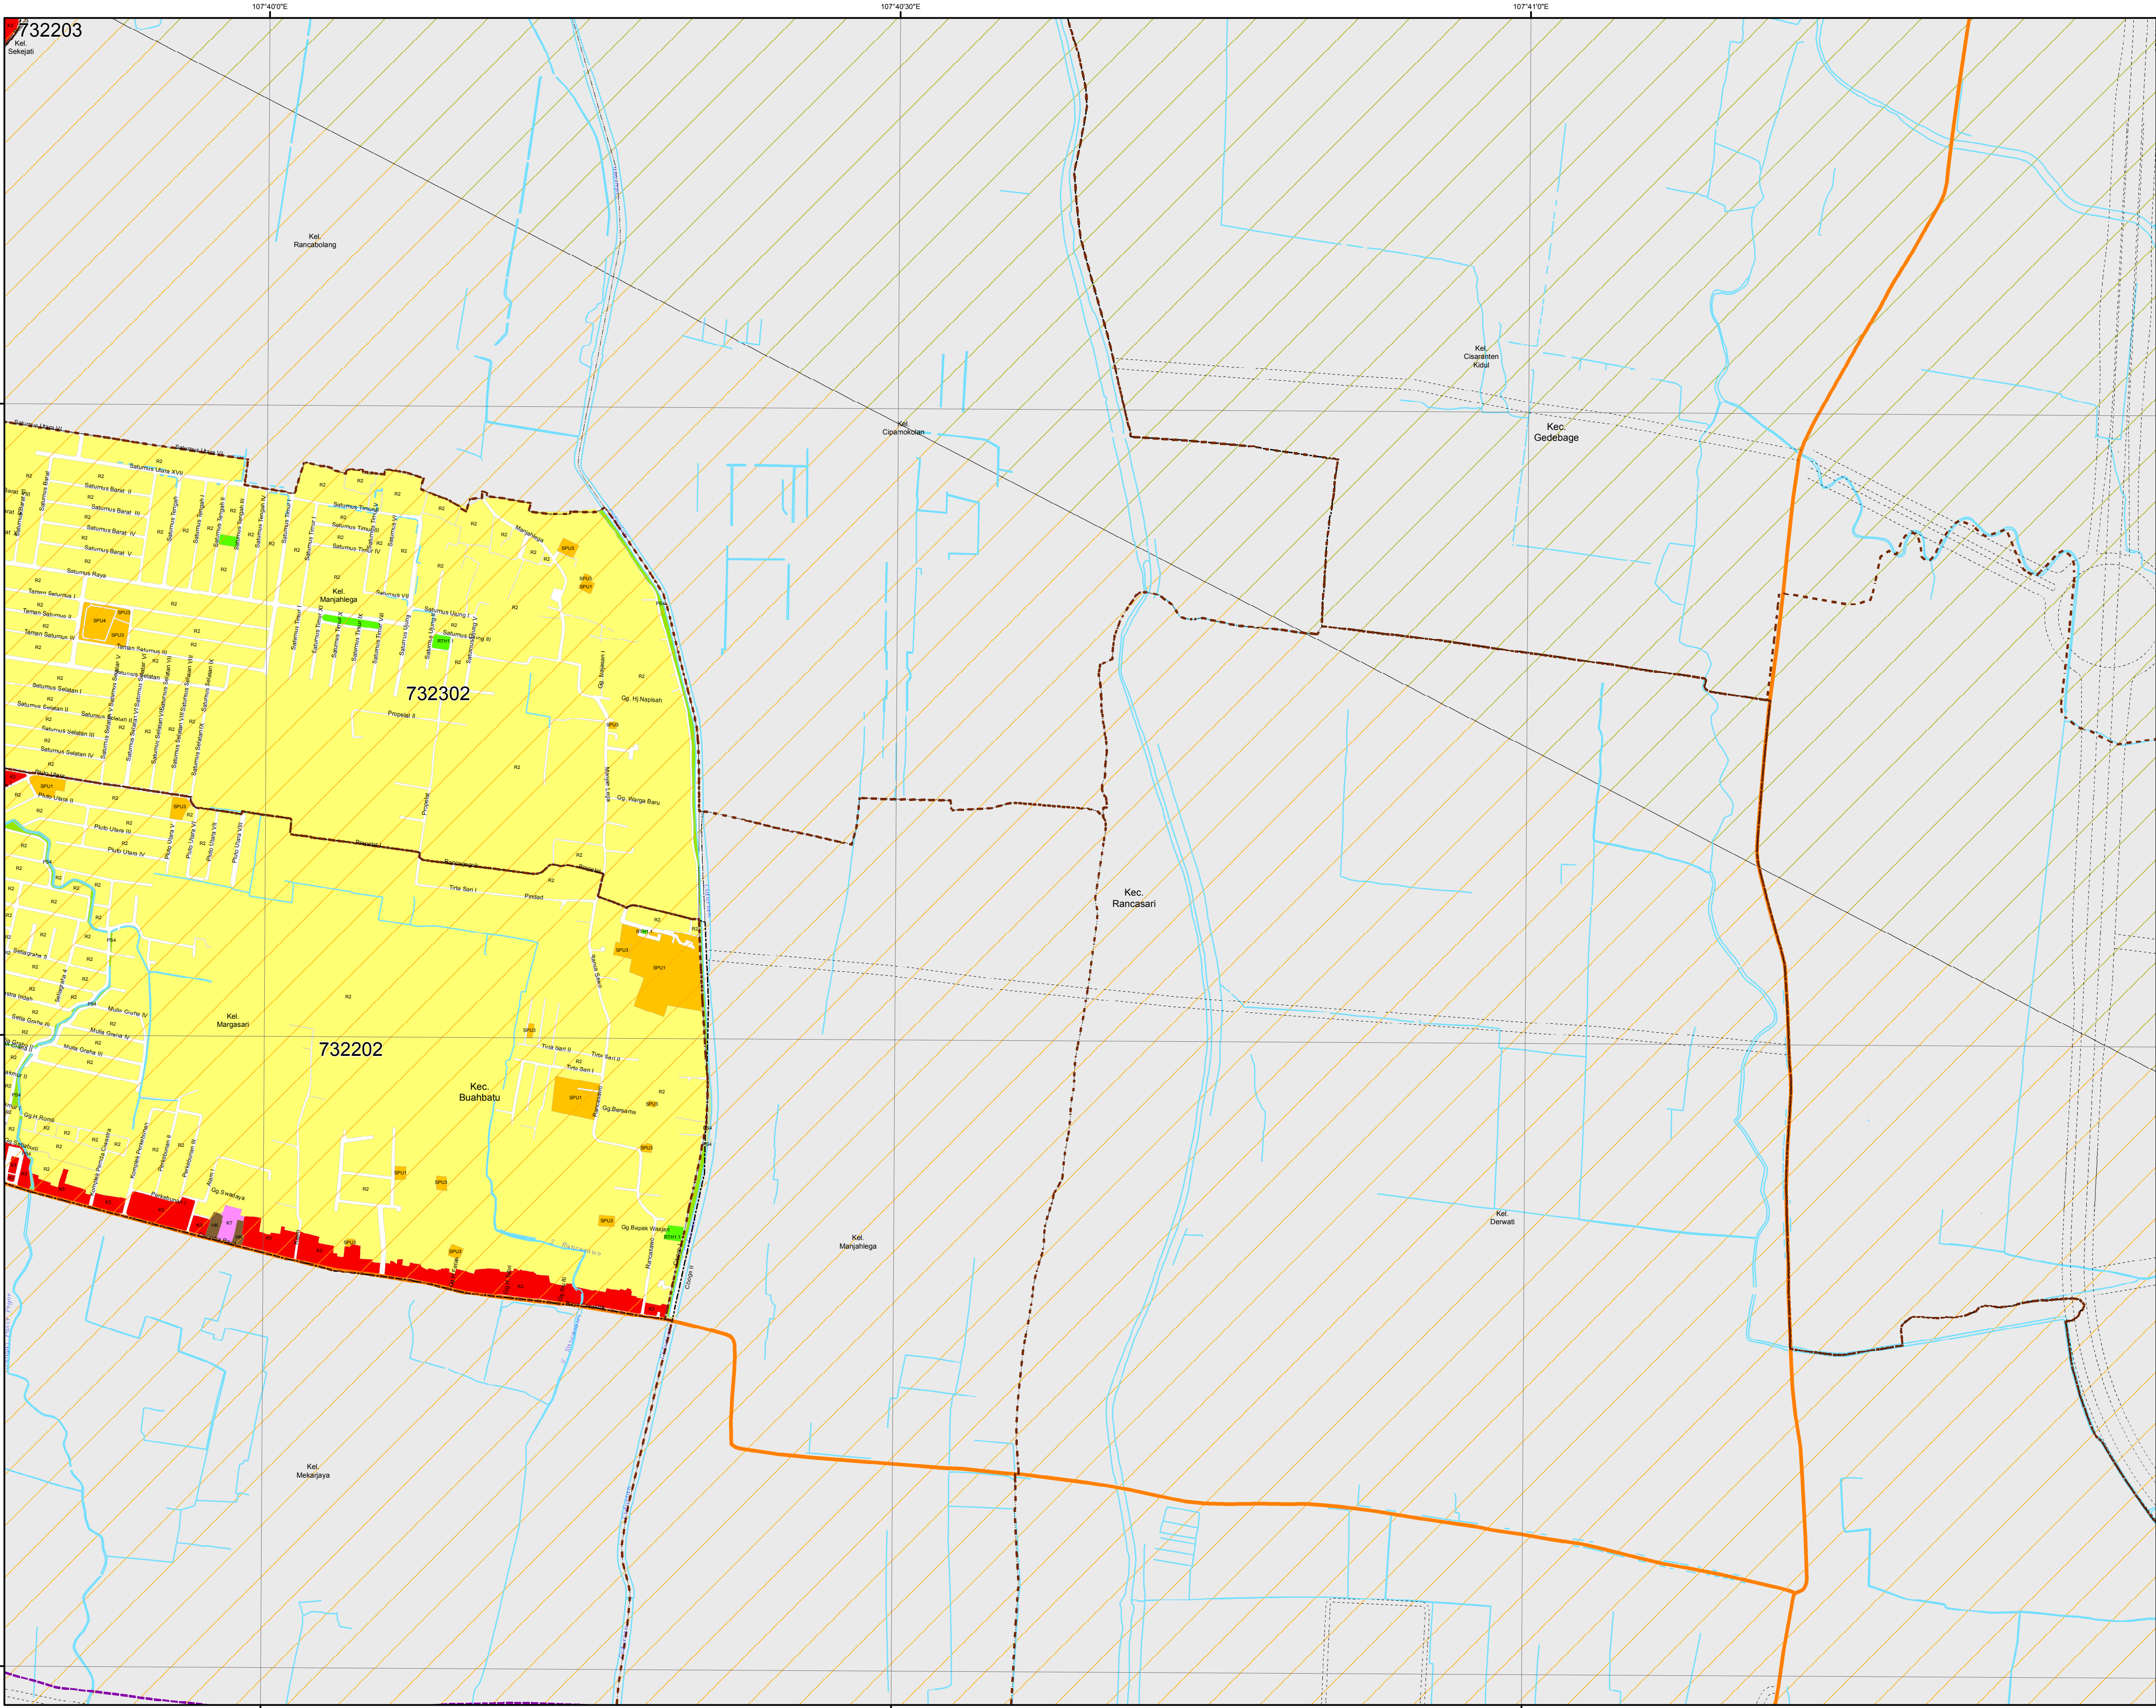

PETA RENCANA POLA RUANG
SWK KORDON

B3

Keterangan

Administrasi

- Batas Kecamatan
- Batas Kelurahan

Jaringan Jalan

- Jalan Arteri Primer
- Jalan Arteri Sekunder
- Jalan Kolektor Primer
- Jalan Kolektor Sekunder
- Jalan Kereta Api
- Jalan TOL
- Jalan Lokal

Wilayah KKOP

- Permukaan Horizontal Dalam
- Permukaan Horizontal Luar
- Permukaan Kerucut
- Permukaan Pendekatan Lepas Landas

Rencana Jaringan Jalan

- Rencana Jalan TOL Dalam Kota
- Rencana Jalan
- Rencana Kereta Ringan Berbasis Rel Provinsi
- Rencana Kereta Ringan Berbasis Rel
- Rencana Kereta Cepat Jakarta-Bandung

Perairan

- Sungai

Batas & Kode Blok

- 730101 Kode Blok
- ..01.. Kode Kecamatan
-01 Kode Kelurahan

Zona Lindung

- PS Perlindungan Setempat
- PS4 Sempadan Sungai

RTH Lindung Alami

- RTH1 RTH Publik
- RTH1.1 RTH Taman Unit Lingkungan / Kota

Zona Budidaya


- R Perumahan
- R2 Perumahan Kepadatan Sedang
- KT Kantor Pemerintahan

K Perdagangan & Jasa

- Ks Perdagangan & Jasa Linier

SPU Pelayanan Umum

- SPU1 Pendidikan
- SPU3 Peribadatan
- SPU4 Olah Raga
- HK Pertahanan & Keamanan

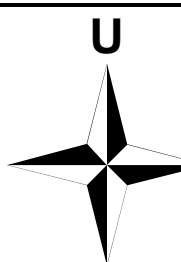


Skala 1:5,000

0 0.075 0.15 0.3 0.45 0.6 Km

Proyeksi : Transverse Mercator
Sistem Grid : Grid Geografi
Datum Horizontal : World Geodetic System 1984 (WGS 84)
Satuan Tinggi : Meter

Indeks Peta

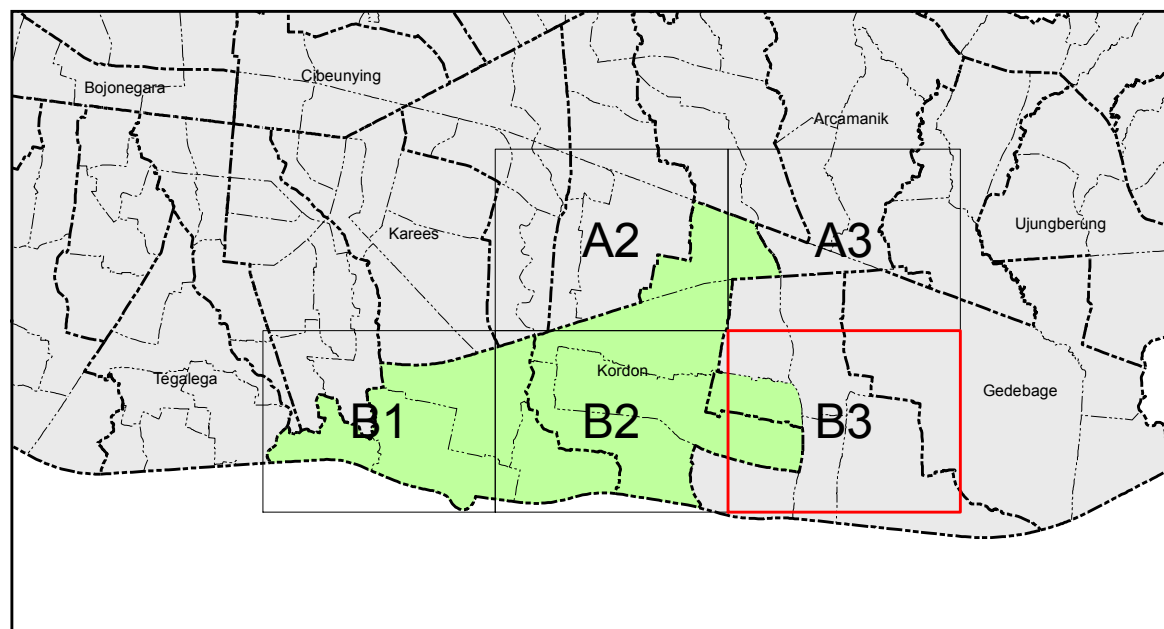

Sumber : Peta Garis Tahun 2009
Hasil Analisis Tahun 2014



PEMERINTAH KOTA BANDUNG

RENCANA DETAIL TATA RUANG (RDTR) KOTA BANDUNG